



Spielplatz

Pastorenallee


Kleingärten

Brockesweg


Altenwalder Chaussee

Altenheim

1. Tiefgeschoss

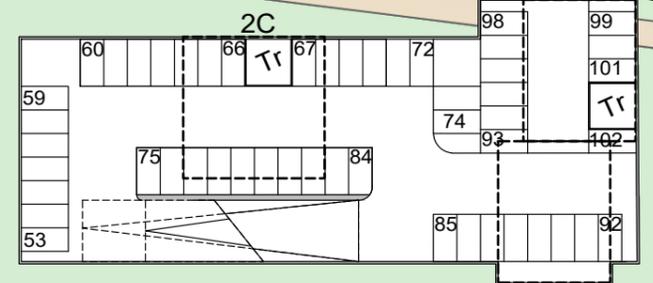

2. Tiefgeschoss

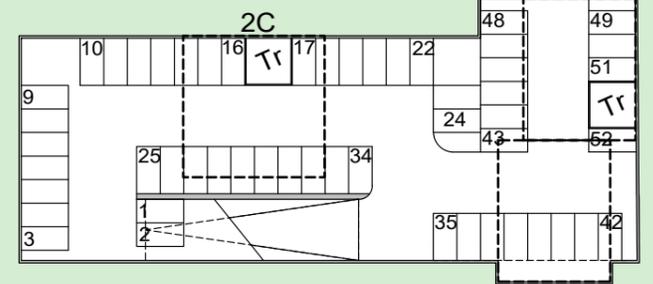

Stellplatzbedarf

Haus 2.0, 2A, 2B	89 StPI
Haus 2C, 2D	39 StPI
	128 StPI
StPI in Tiefgarage	102 StPI
StPI auf Gelände	26 StPI
zusätzlich als Reserve vorgehalten	14 StPI
Stellplätze geplant	128 StPI + 14 StPI

- Neupflanzung von Bäumen
- Bestehende Bäume
- Straße
- Wege
- Parkplätze
- Gewässer
- Gebäude
- PV Dachfläche
- Dachbegrünung
- Tr Treppenhaus



JOHANN H. BONER
 ARCHITEKTEN + STADTPLANER
 AUF DER GAST 36 B
 26316 VAREL-NORDSEEBAD DANGAST
 TEL. 04451 / 85051 FAX 04451 / 4635
 VAREL-DANGAST / OLDENBURG i. O.

BAUHERR
BHB Altenwalder Chaussee GmbH & Co. KG
 Raboisen 32, 20095 Hamburg

BAUVORHABEN
Altenwalder Chaussee 2
 27474 Cuxhaven

Aufstellungsbeschluss B-Plan

PLAN
Lageplan Bbauungs- und Stellplatzkonzept "Schlosspark Quartier"

MASSSTAB: 1:750 DATUM: 18.11.2022

PLANNr: E-L500-1.4G

GEZ: Greu FORMAT: DIN A3