



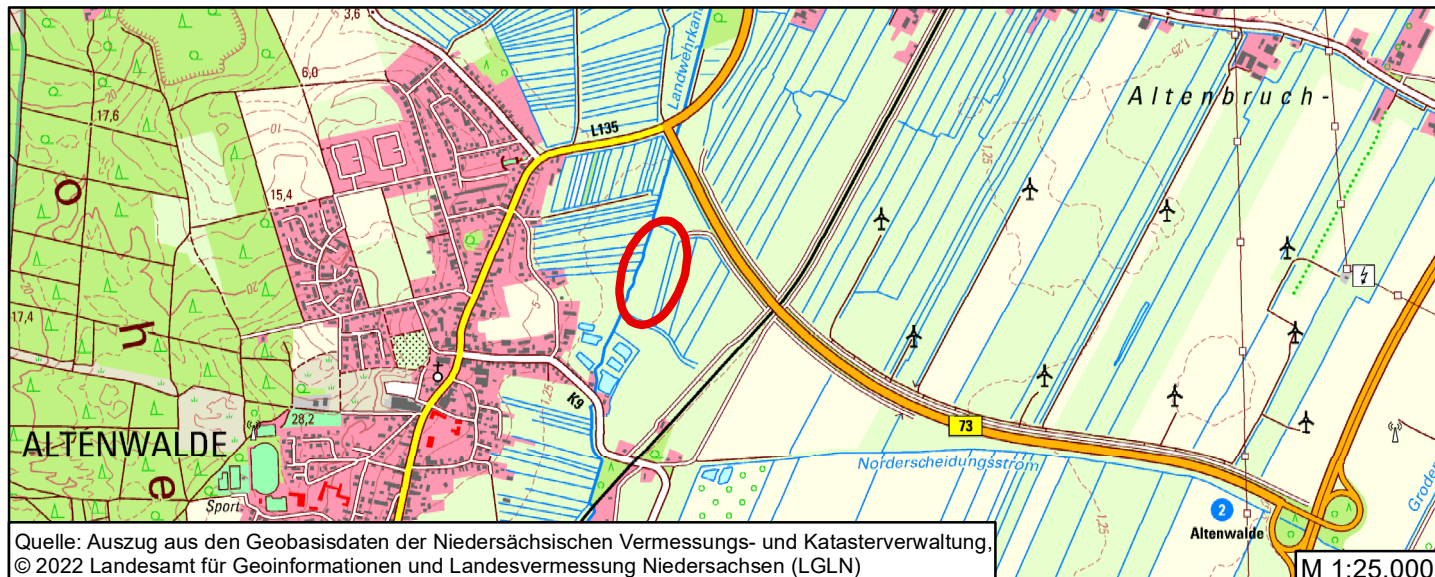

Umwandlung eines Sonstigen feuchten Intensivgrünlandes (GIF) in eine Seggen-, binsen- oder hochstaudenreiche Nasswiese/Sonstiges artenreiches Feucht- und Nassgrünland (GN/GF) - ca. 22.900 m²

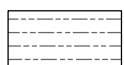

Feuchte Hochstaudenfluren (UF) vorhanden, nicht anrechenbar - ca. 1.290 m²

Externe Ausgleichsfläche		Stadt Cuxhaven B-Plan Nr. 188 "Südlich der Wehldorfer Straße"			
Flurstück 76/1 der Flur 1		Datum:	Maßstab:	Quelle:	Anlage:
Gemarkung Groden		05/2022	1: 2.000		4