


Dokumentpfad: Q:\BRE01\PI03_PG10311\Pro0311-20-005-UWB_FNPAE_122_Cuxhaven090-Plaene\092-GIS\Projekte\200420_Biotoptypen_SAW.mxd

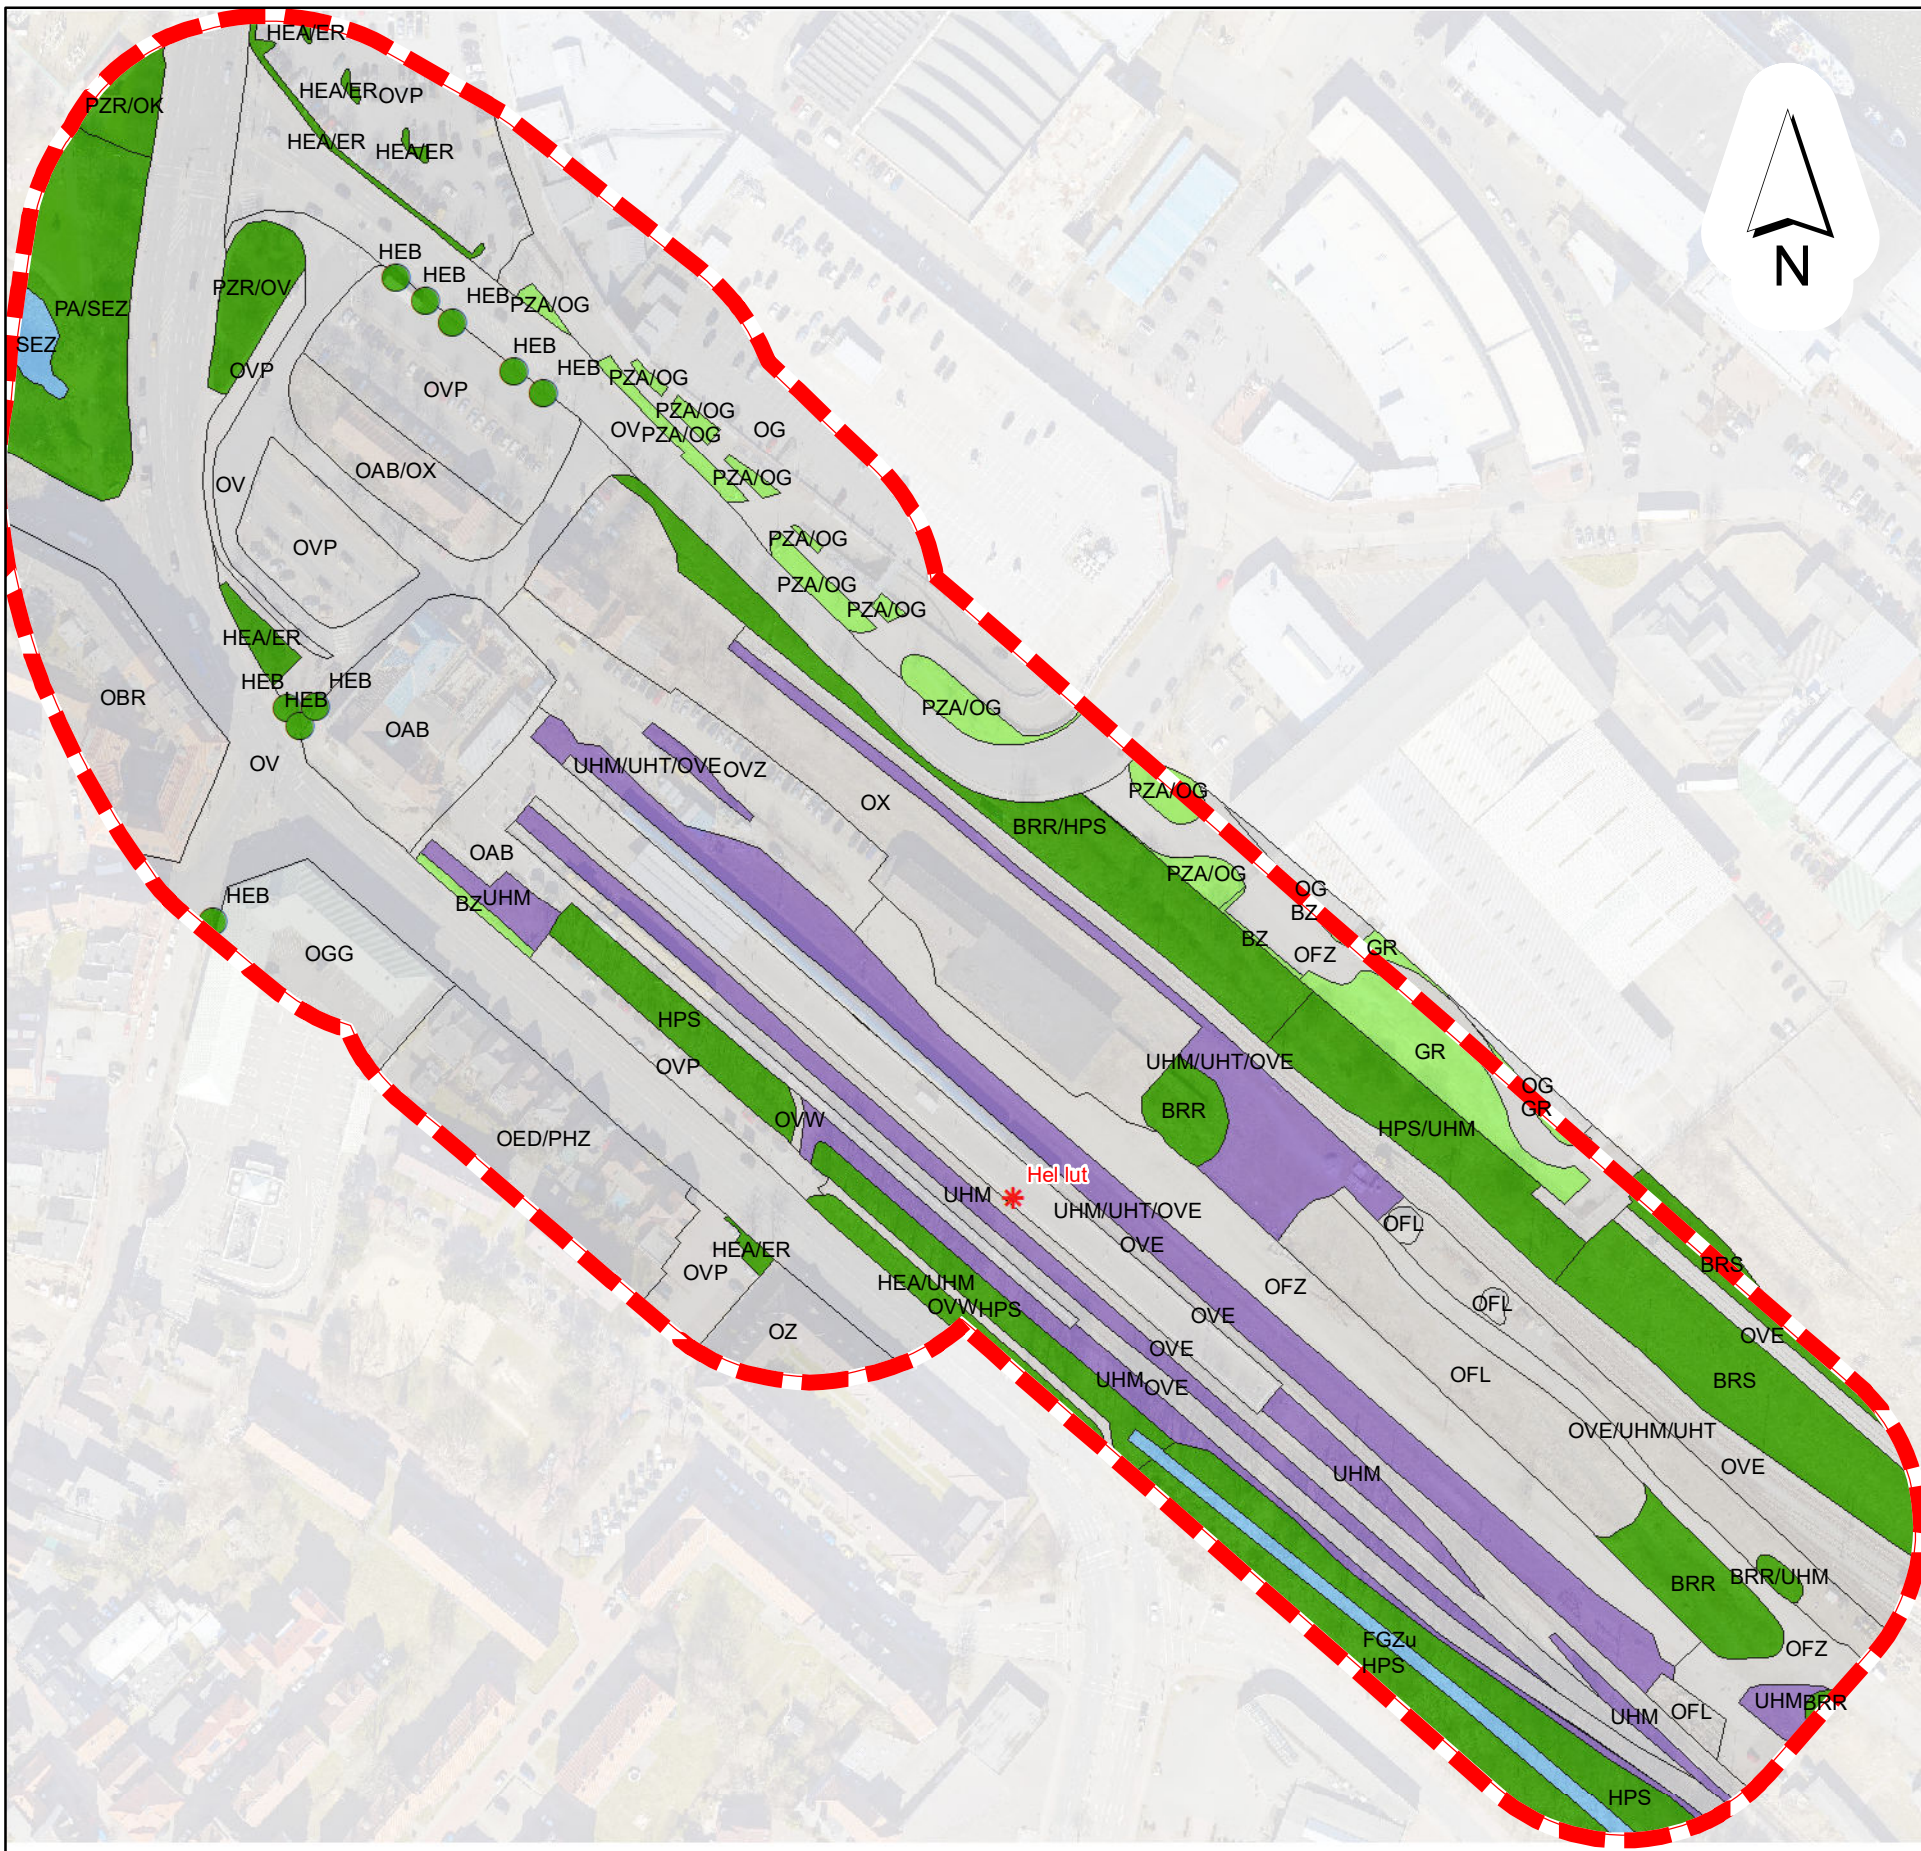

Legende

Biotoptypen nach Drachenfels 2020; Biotoptyp, Code, Wertstufe (WS)

- Gebüsche und Gehölzbestände**
- BRR Rubus-/Lianengestrüpp, WS II
- BRR/UHM Rubus-/Lianengestrüpp / Halbruderales Gras- u. Staudenflur mittl. Standorte, WS III
- BRR/HPS Rubus-/Lianengebüsch / Standortgerechte Gehölzpflanzung, WS III
- BRS Sonstiges naturnahes Sukzessionsgebüsch, WS III
- HPS Sonstiger standortgerechter Gehölzbestand, WS II/III
- HPS/UHM Sonstiger standortgerechter Gehölzbestand / Halbruderales Gras- u. Staudenflur mittl. Standorte, WS II
- PA Parkanlage mit altem Baumbestand, WS III
- PZR/OV Grünanlage mit altem Baumbestand auf Verkehrsinsel, WS III
- PZR/OK Grünanlage mit altem Baumbestand auf Gelände der Energieversorgung, WS III
- Binnengewässer**
- FGZu Sonstiger vegetationsarmer Graben, zeitweise trockenfallend, WS II
- SEZ Sonstiges naturnahes nährstoffreiches Stillgewässer, WS IV
- Trockene bis feuchte Stauden- und Ruderalfluren**
- UHM Halbruderales Gras- und Staudenflur mittlerer Standorte, WS III
- UHM/UHT/OVE Halbruderales Gras- und Staudenflur mittlerer/ trockener Standorte / Gleisanlage, WS II
- Grünanlagen**
- BZ Ziergebüsch-/hecke, WS I
- GR Scher- und Trittrassen, WS I
- HEA/ER Allee/Baumreihe des Siedlungsbereichs mit Rabatten, WS III
- HEA/UHM Allee/Baumreihe des Siedlungsbereichs / Halbruderales Gras- u. Staudenflur trockener Standorte, WS III
- PZA/OG Sonstige Grünanlage ohne Altbäume / Industrie- u. Gewerbekomplex, WS I
- Einzelbaum/Baumbestand**
- HEB Einzelbaum/Baumgruppe des Siedlungsbereichs, WS II/III
- Gebäude, Verkehrs- und Industrieflächen**
- OAB Gebäude der Bahnanlagen, WS I
- OBR Geschlossene Blockrandbebauung, WS I
- OED/PHZ Dichte Einzelhausbebauung mit überwiegend städtischen Hausgärten, WS I
- OFL Lagerplatz, WS I
- OFZ Befestigte Fläche mit sonstiger Nutzung, WS I
- OG Industrie- und Gewerbekomplex, WS I
- OV Verkehrsfläche, WS I
- OVE Gleisanlage, WS I
- OVE/UHM/ UHT mittlerer / trockener Standorte, WS II
- OVP Parkplatz/Bushaltestelle, WS I
- OVW Weg, WS I
- OX Baustelle, WS I
- OZ Zeilenbebauung mit überwiegend allgemein genutzten Grünflächen, WS I
- * **Art der Roten Liste**
- Hel lnt *Helichrysum luteoalbum* RL 2
Gelbweiße Strohlume
- Sonstige Darstellungen**
- Untersuchungsgebiet**

Auftraggeber		Stadt Cuxhaven Rathausplatz 1 27472 Cuxhaven		
Projekt		122. Änderung des Flächennutzungsplanes für den Bereich "Bahnhof Cuxhaven"		
Zeichnungsinhalt		Biotoptypen		
	Datum	Name	Kennzeichnung	Maßstab: 1:1000
PL	14.05.2020	KF	Projekt-Nr.	0311-20-005
gez.	14.05.2020	SAW	Datei-Name	200512_Biotoptypen.mxd
gepr.	14.05.2020	KF	Ploteinstellung	Blätter: 01
Blattgröße:				Blatt-Nr.: 01
		Sweco GmbH Postfach 34 70 17 28339 Bremen Karl-Ferdinand-Braun-Straße 9 28359 Bremen		
		Telefon	+49 0421 2032-6	
		Telefax	+49 0421 2032-747	