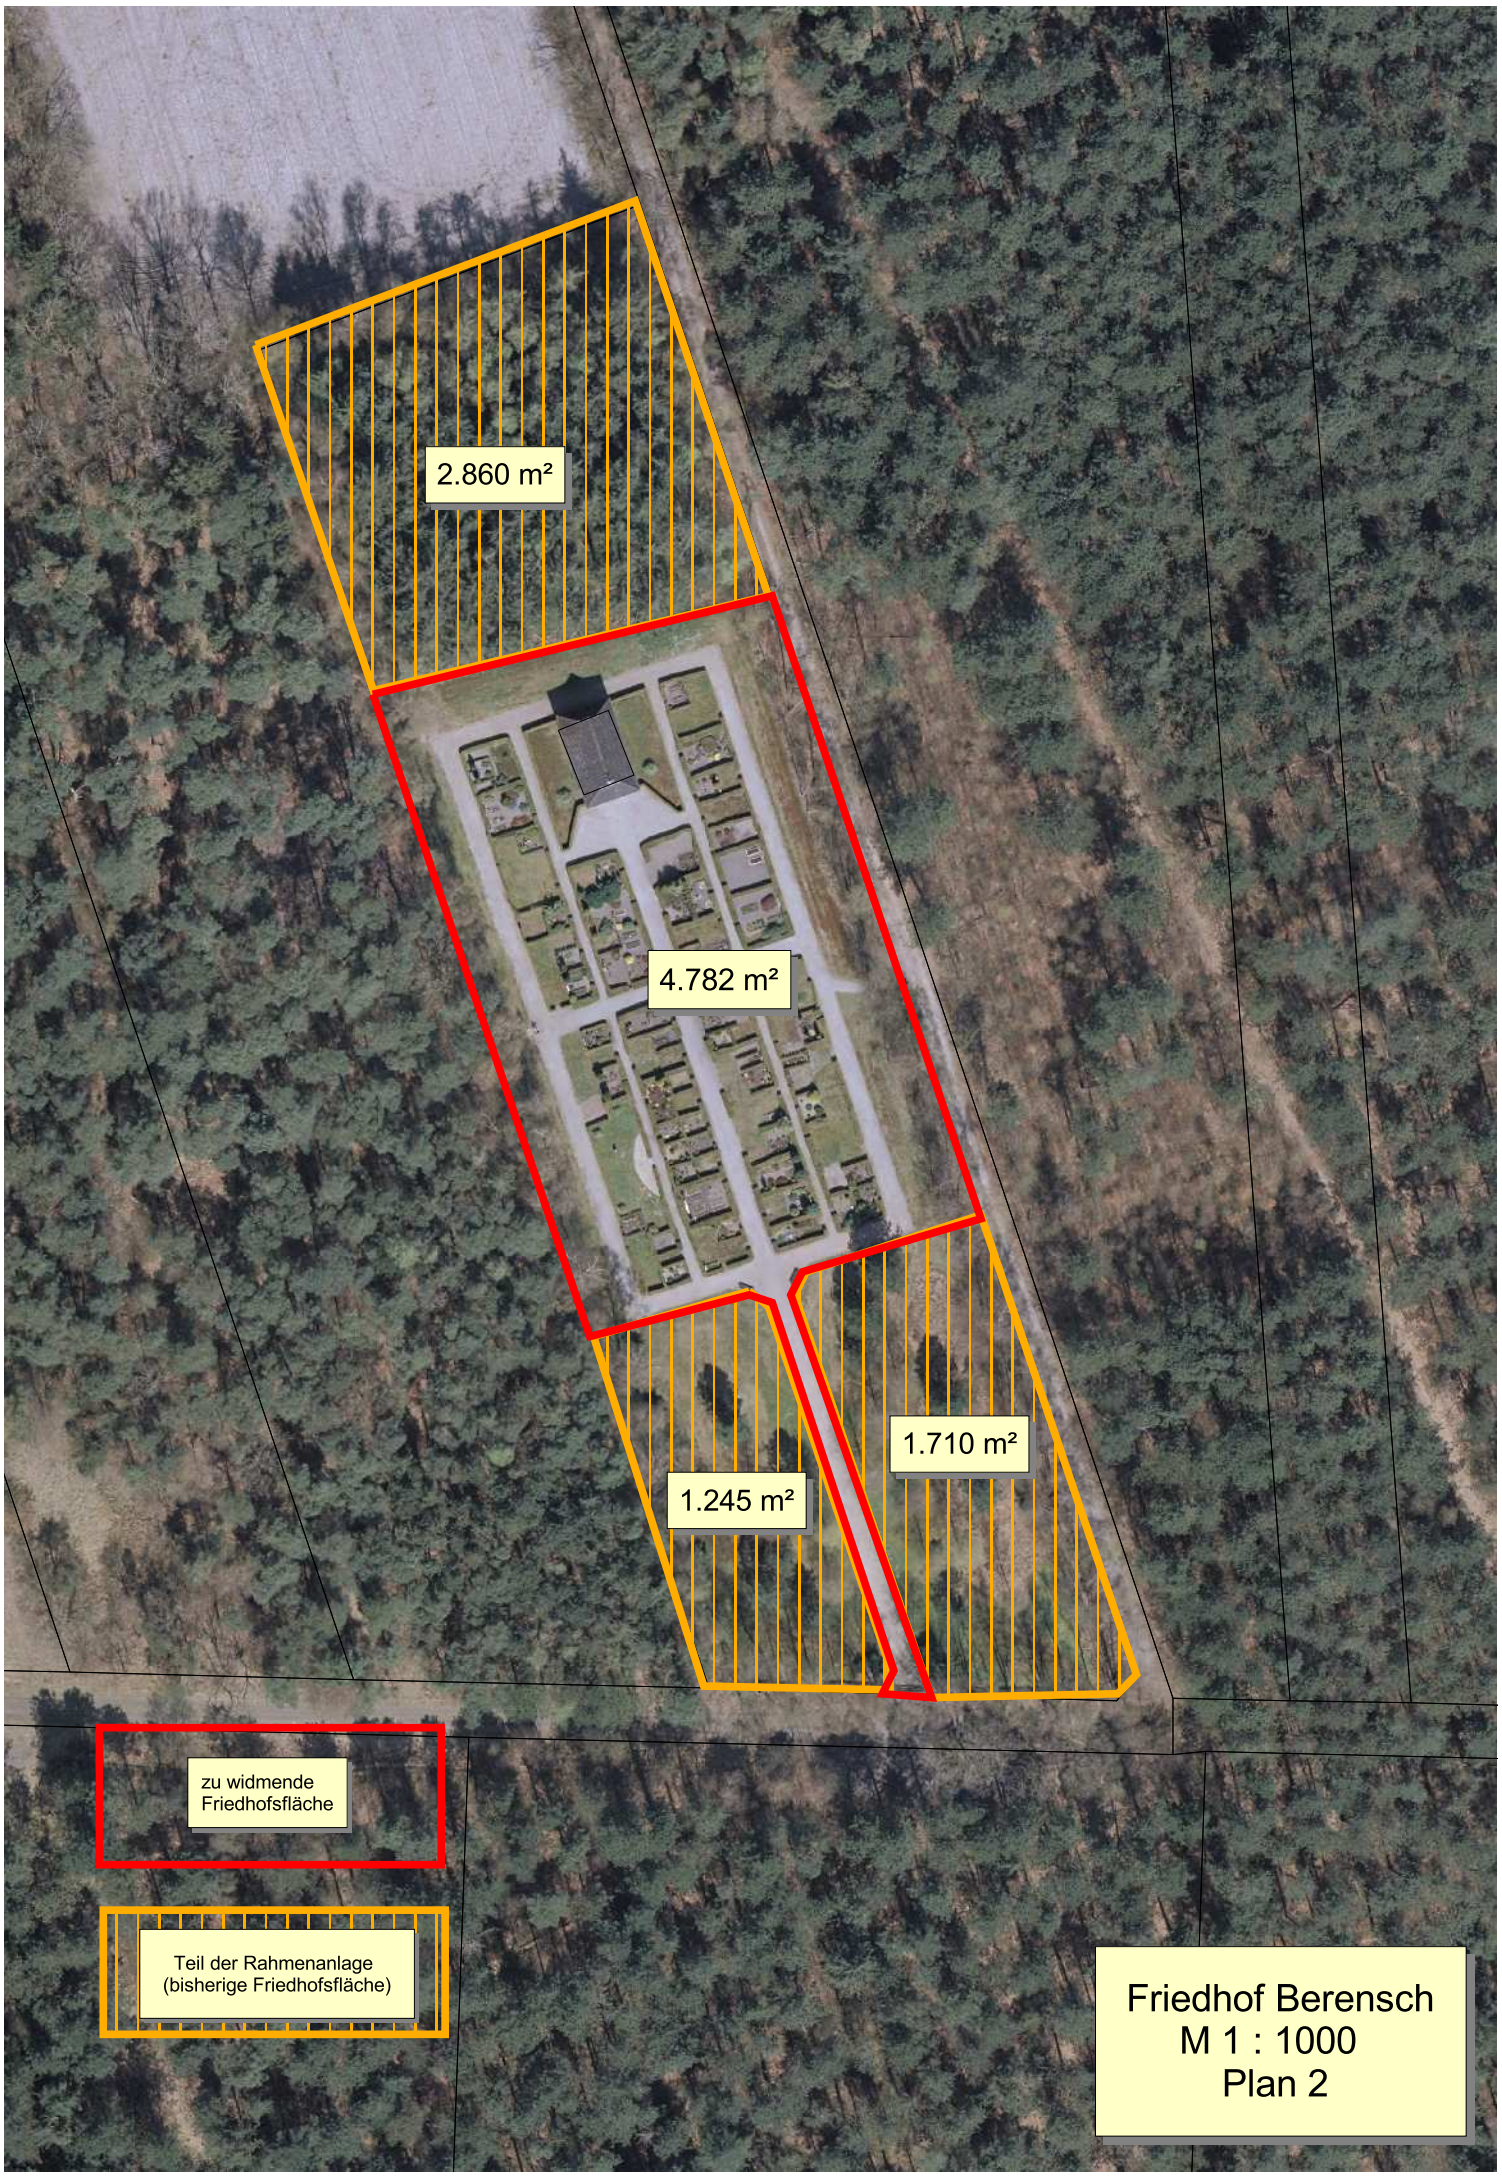
2.860 m²
4.782 m²
1.710 m²
1.245 m²
zu widmende Friedhofsfläche
Teil der Rahmenanlage (bisherige Friedhofsfläche)
Friedhof Berensch
M 1 : 1000
Plan 2

15.750 m²

12.650 m²

9.600 m²

3.570 m²

169.350 m²

zu widmende Friedhofsfläche

Teil der Rahmenanlage (bisherige Friedhofsfläche)

Kriegsgräber

Außerdienststellung 31.12.2032

Friedhof Brockeswalde
M 1 : 2000
Plan 1

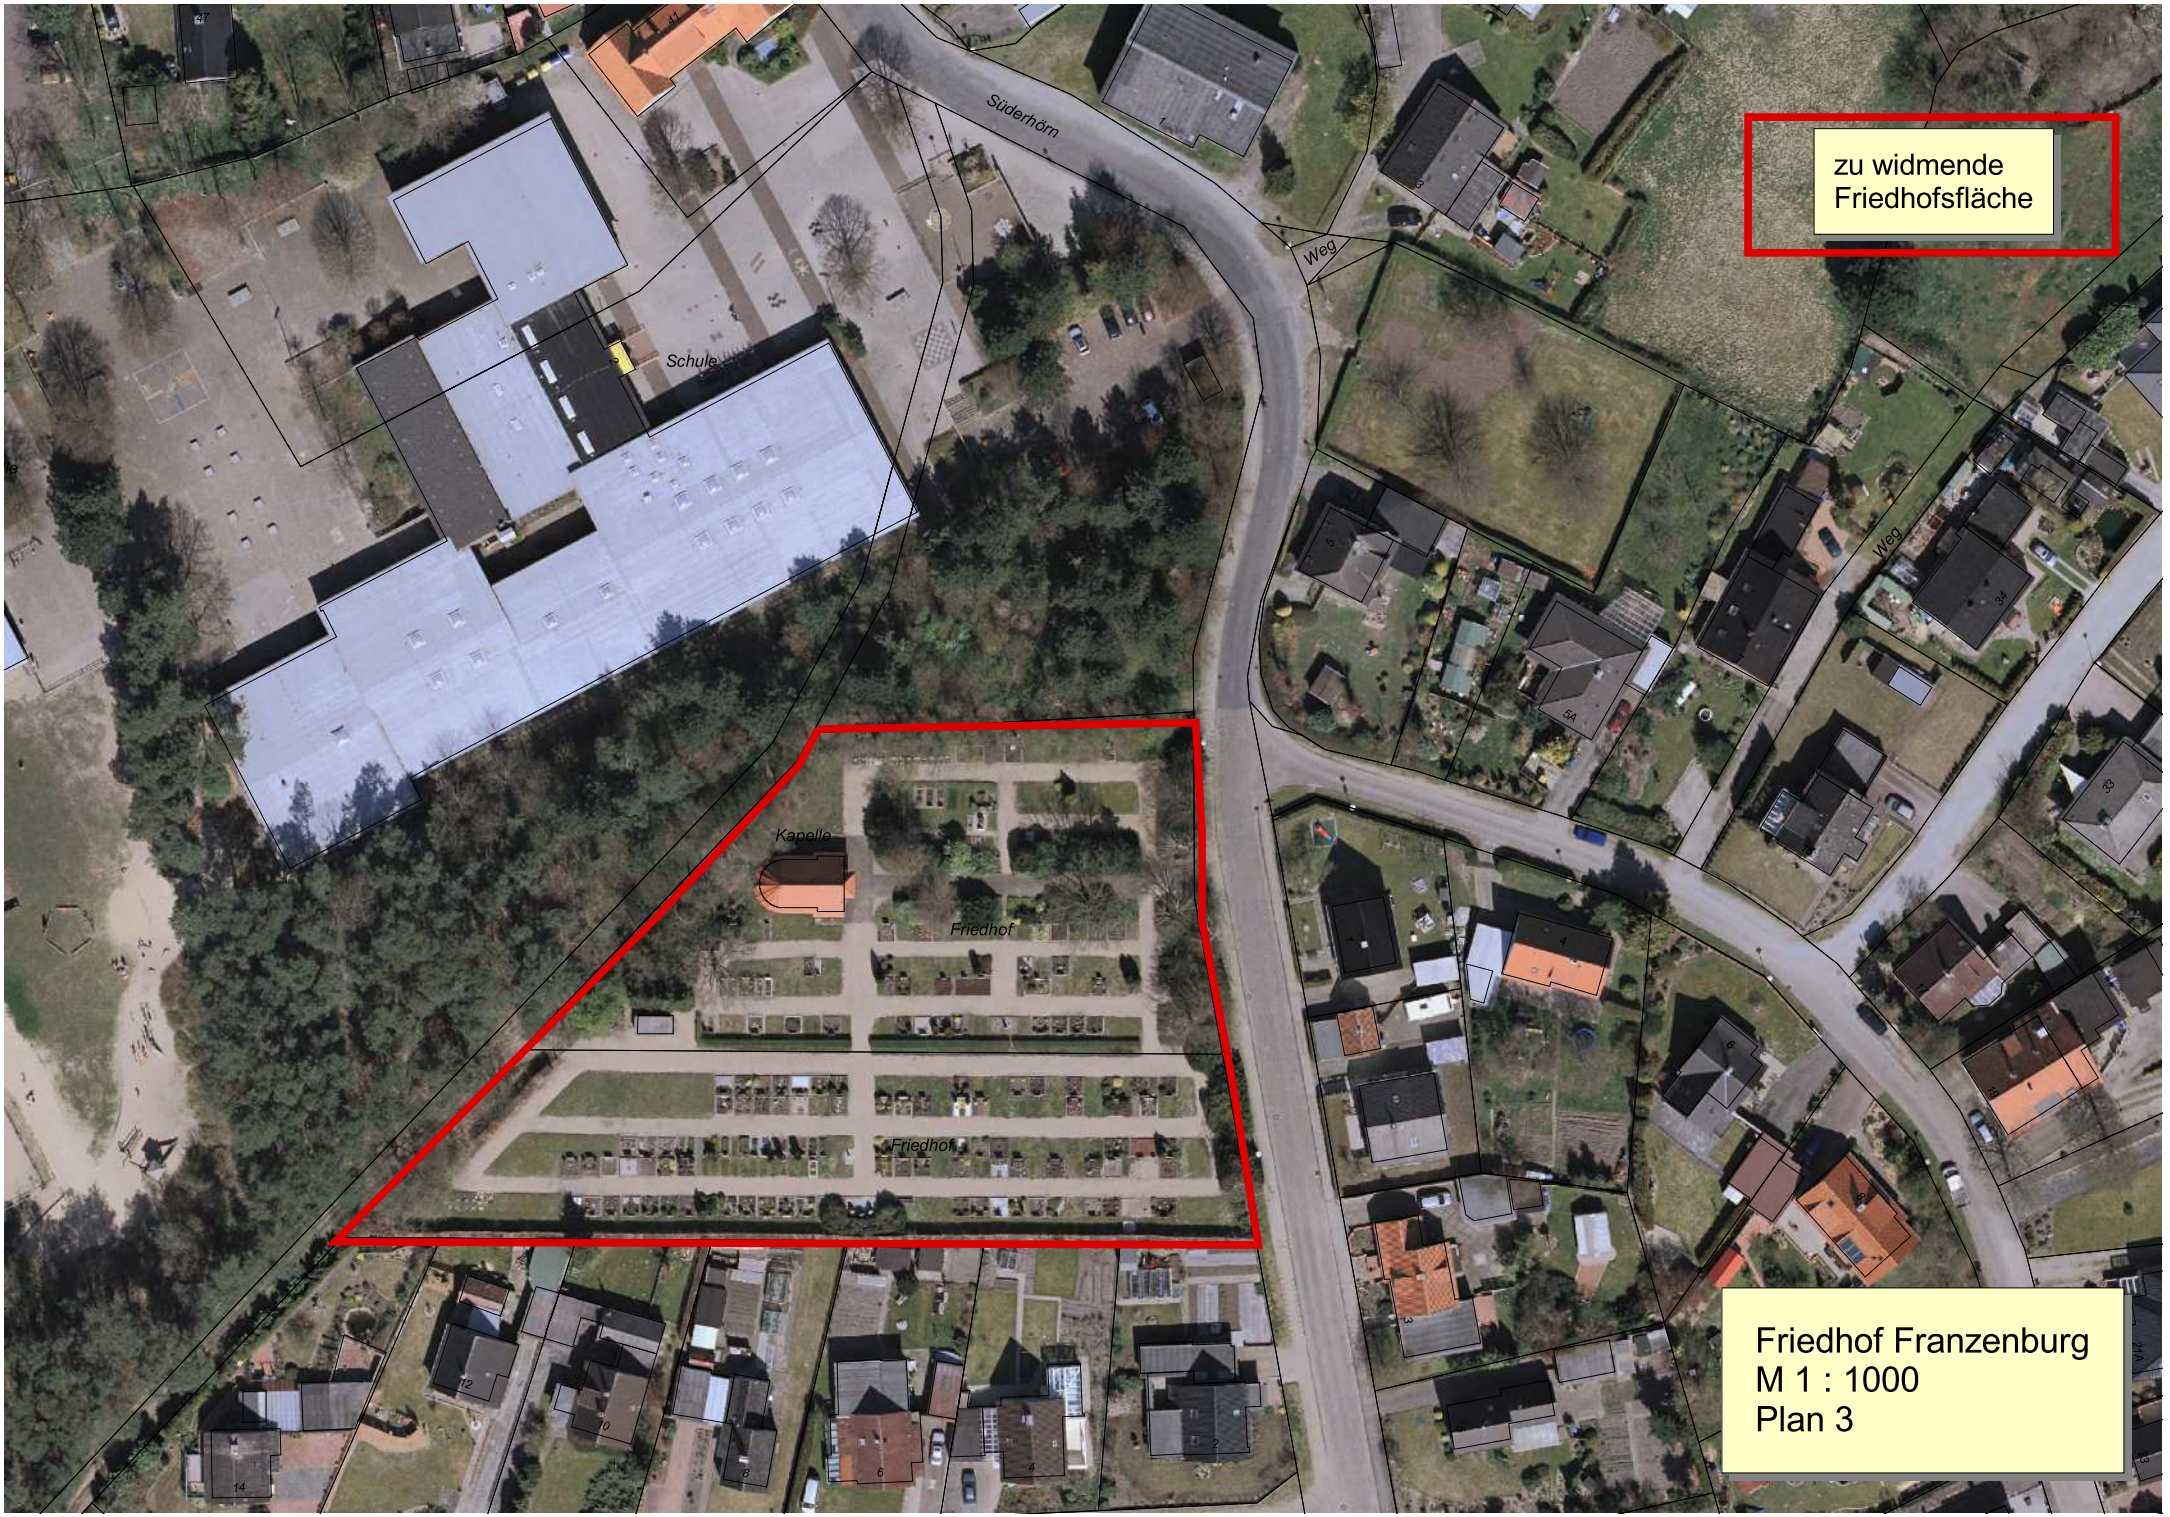
zu widmende
Friedhofsfläche
Süderhörn
Weg
Weg
Schule
Kapelle
Friedhof
Friedhof
Friedhof Franzenburg
M 1 : 1000
Plan 3

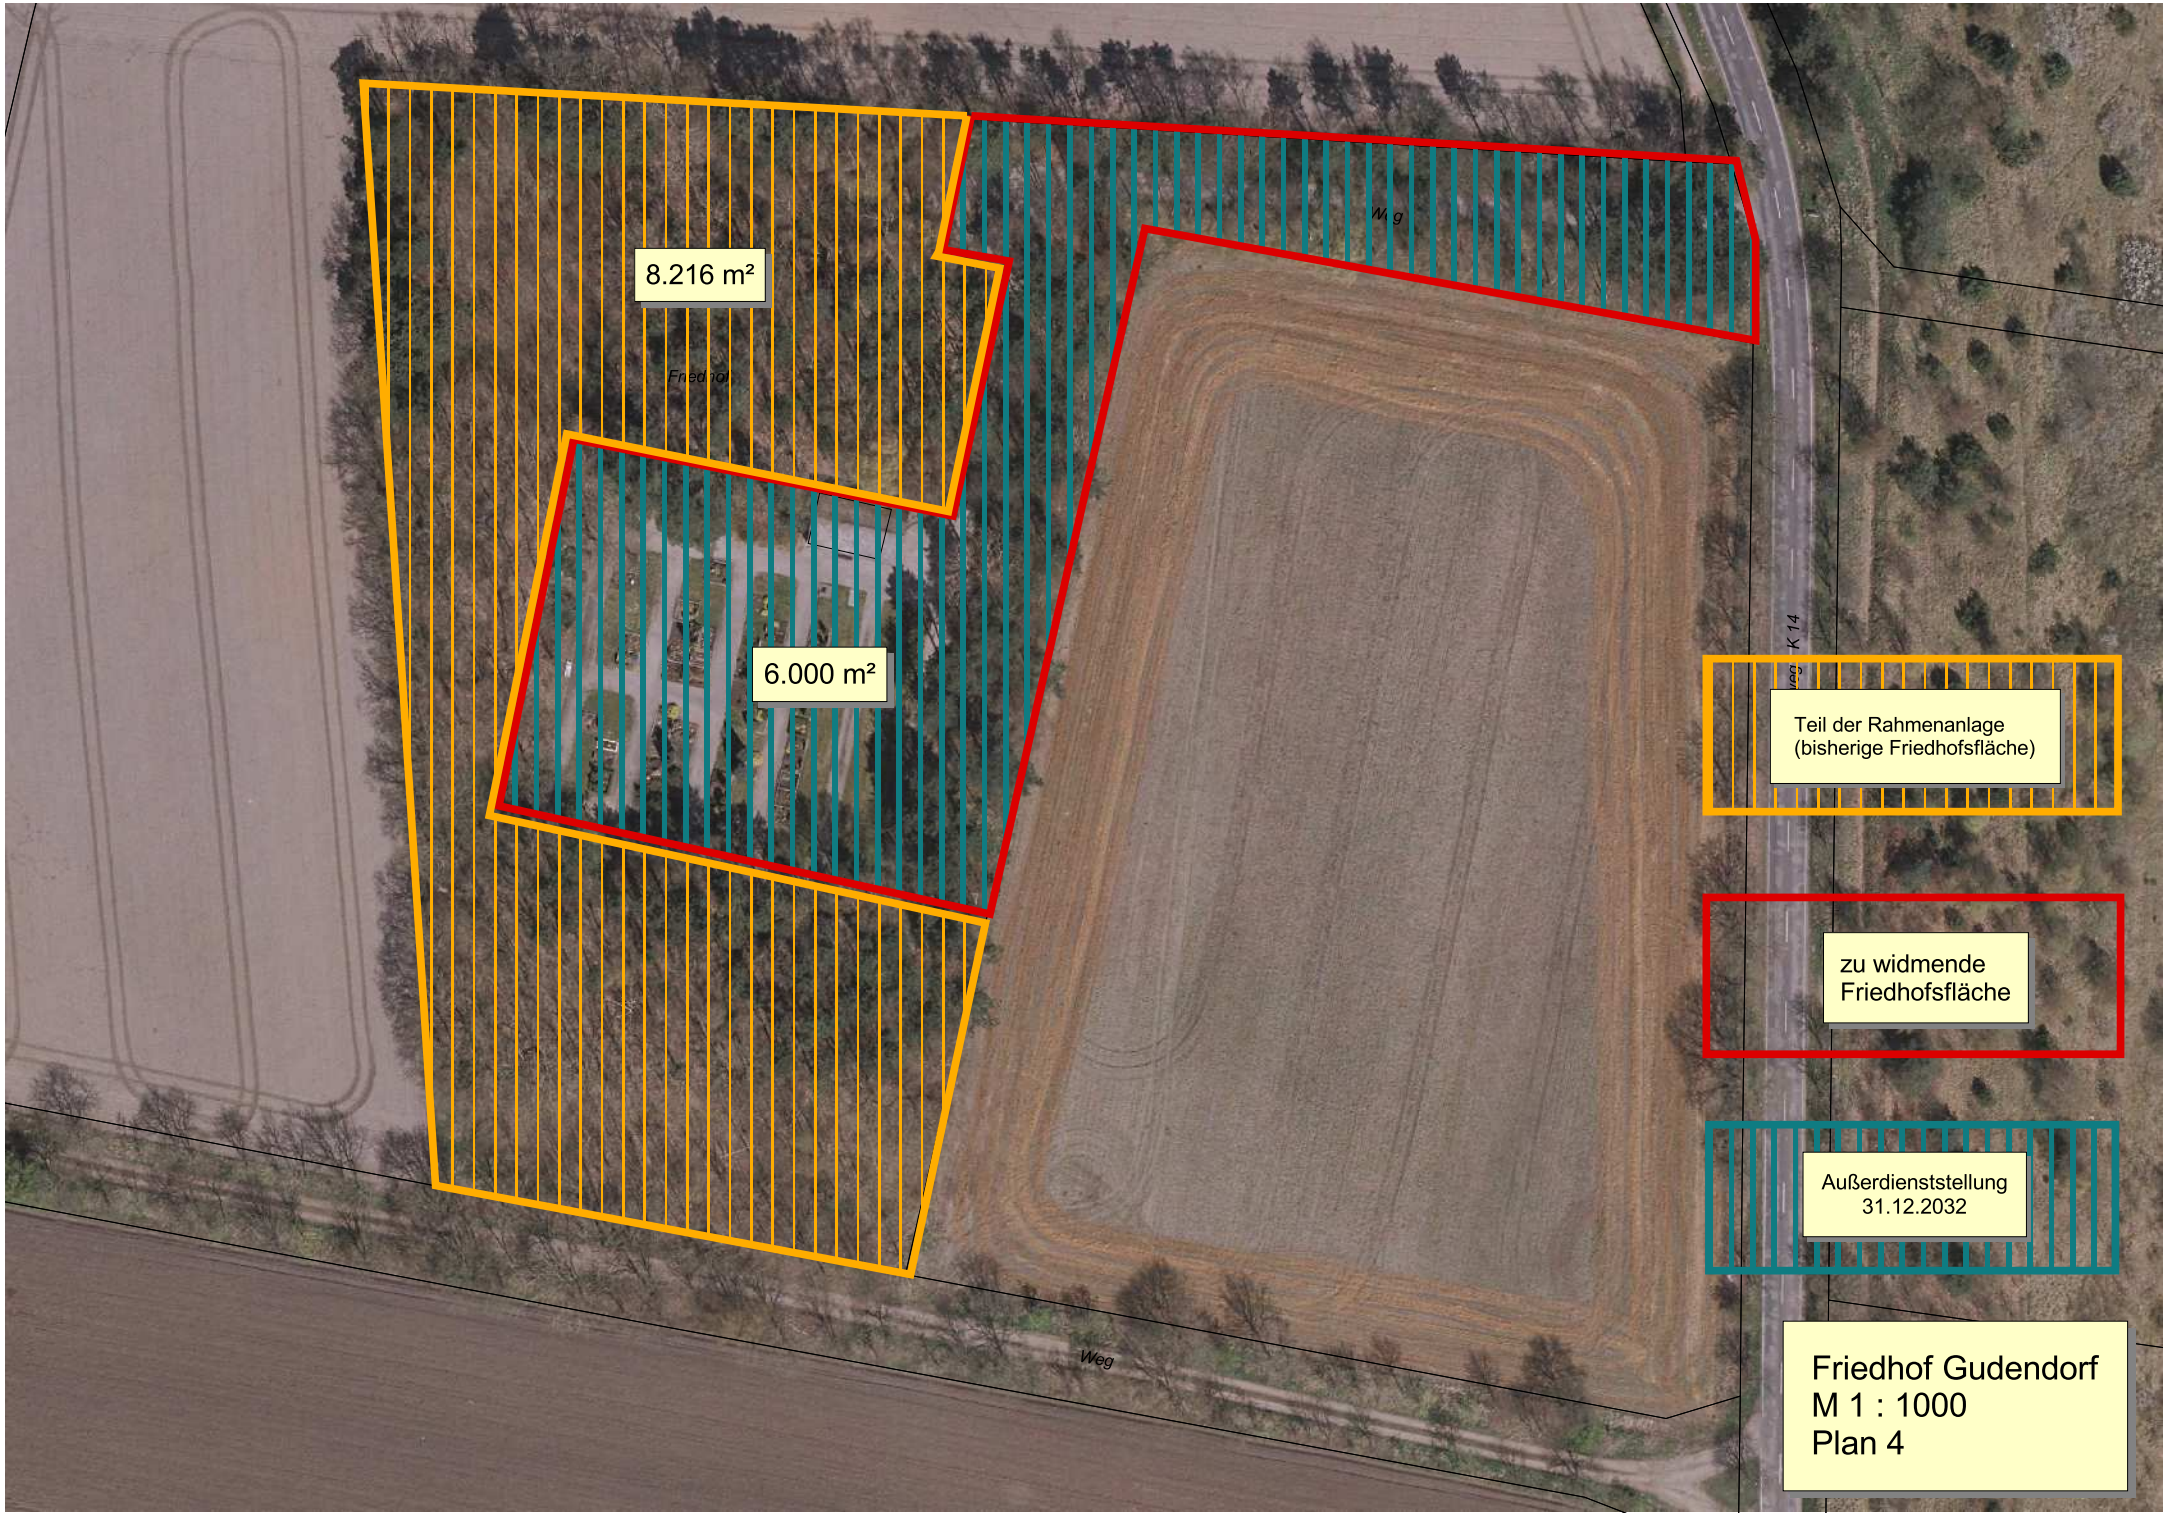
8.216 m²
6.000 m²
Weg
Weg
Teil der Rahmenanlage
(bisherige Friedhofsfläche)
zu widmende
Friedhofsfläche
Außerdienststellung
31.12.2032
Friedhof Gudendorf
M 1 : 1000
Plan 4

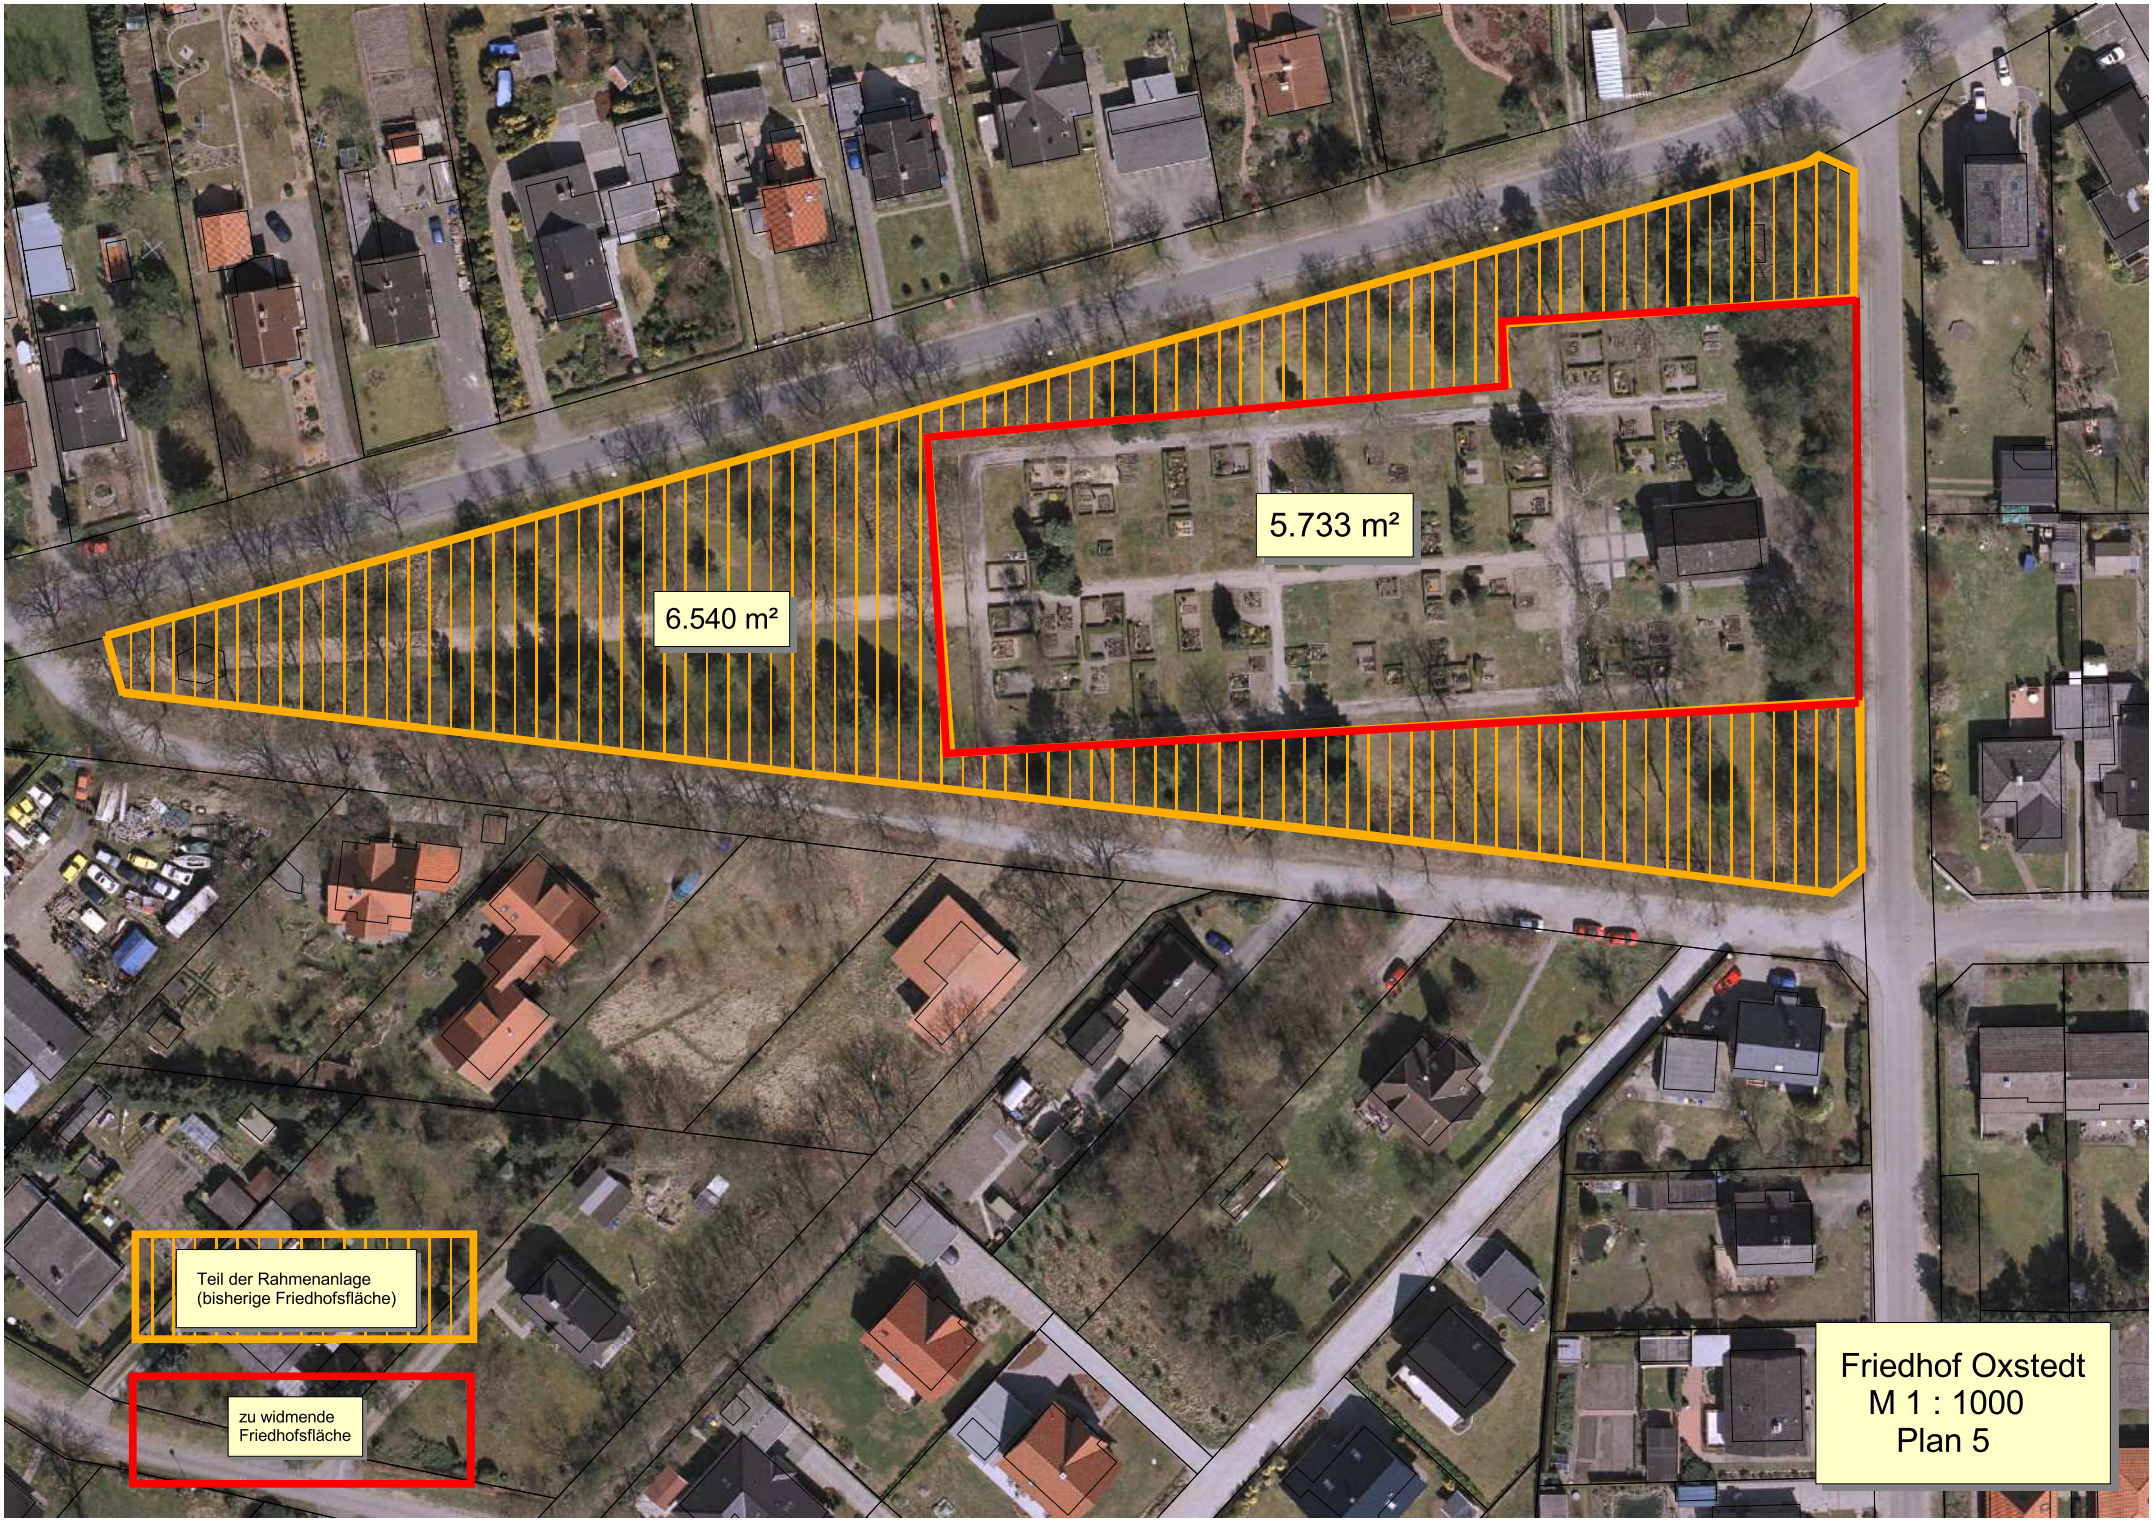
6.540 m²
5.733 m²
Teil der Rahmenanlage
(bisherige Friedhofsfläche)
zu widmende
Friedhofsfläche
Friedhof Oxstedt
M 1 : 1000
Plan 5