


Stadt Cuxhaven
Der Oberbürgermeister

Inkrafttreten von Bauleitplänen


117. Änderung des Flächennutzungsplanes der Stadt Cuxhaven für den Bereich „Nördlich Am Altenwalder Bahnhof“

Mit der Bekanntmachung im Amtsblatt für den Landkreis Cuxhaven Nr. 5 vom 24. Februar 2022, Seiten 37 und 38 ist die 117. Änderung des Flächennutzungsplanes der Stadt Cuxhaven für den Bereich „Nördlich Am Altenwalder Bahnhof“ in Kraft getreten.

117. Änderung des Flächennutzungsplanes für den Bereich "Nördlich Am Altenwalder Bahnhof" Teilbereich A

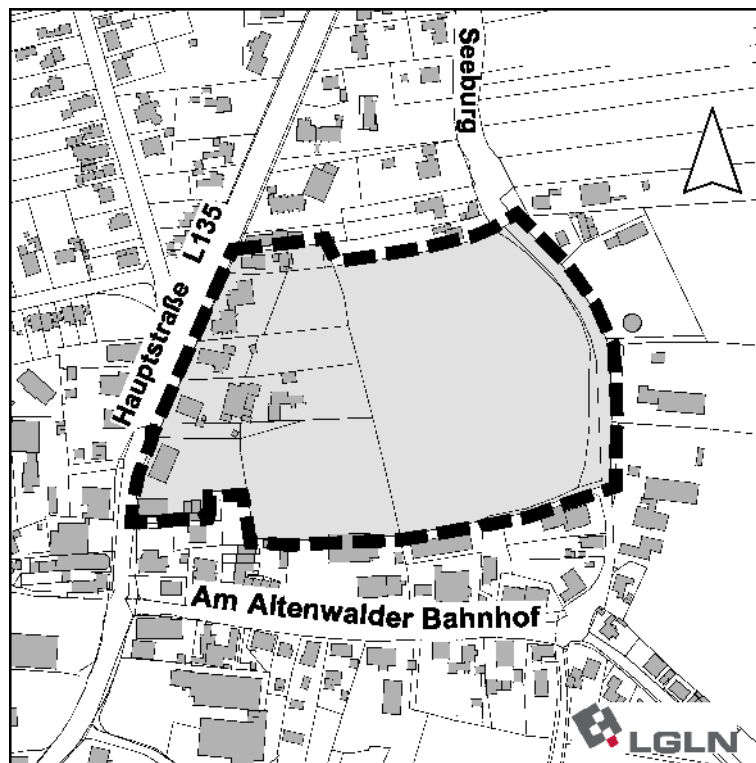

117. Änderung des Flächennutzungsplanes für den Bereich "Nördlich Am Altenwalder Bahnhof" Teilbereich B

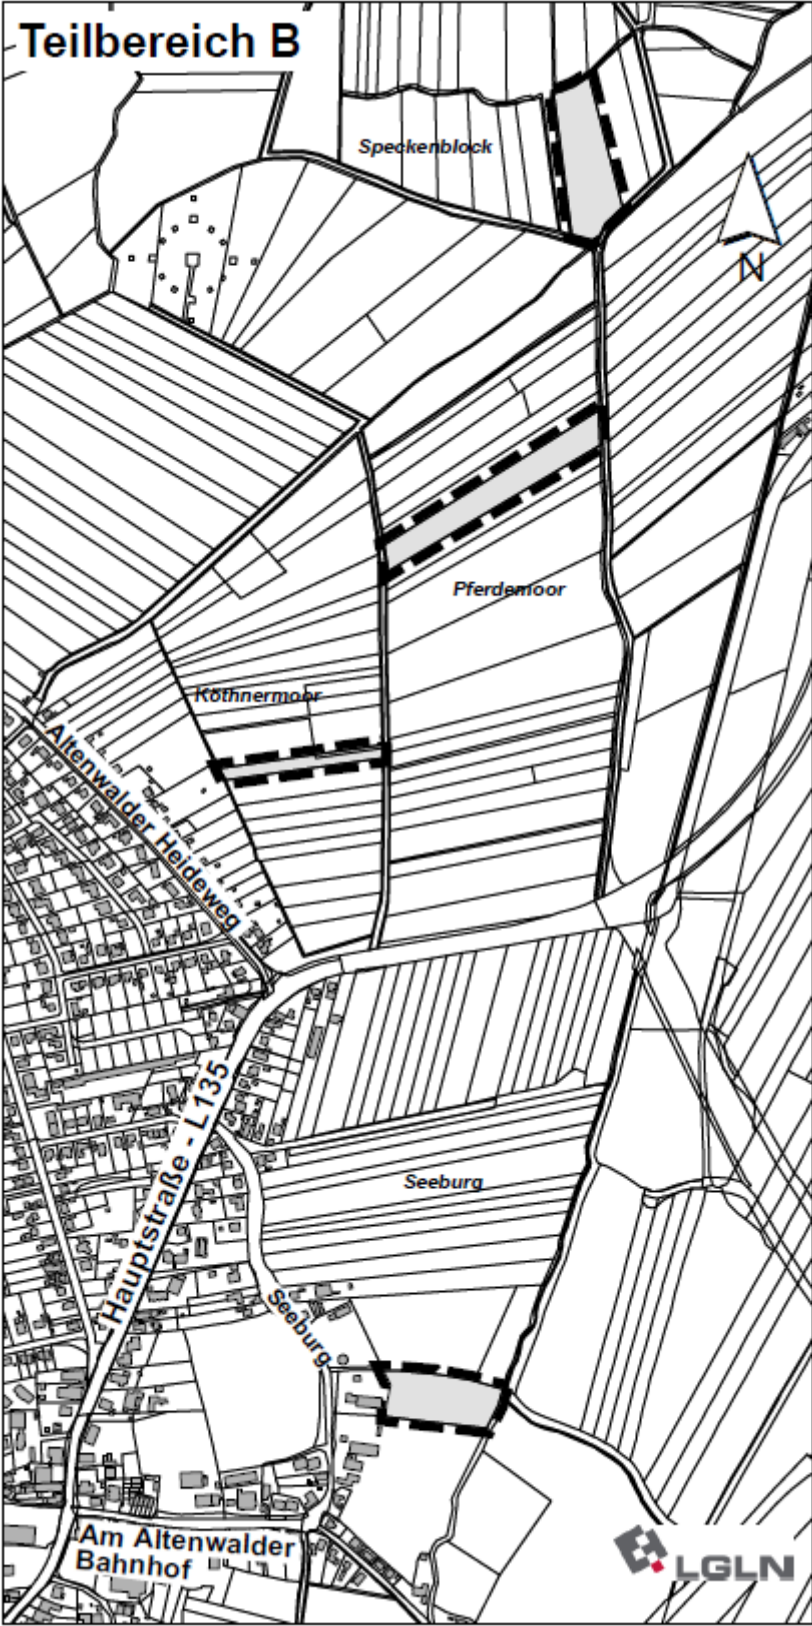

Der Plan und die Begründung können in der Abteilung 6.1 - Bauleitplanung und Stadtentwicklung, Rathausplatz 1, Zimmer 1.0 und 1.16, während der Dienststunden eingesehen werden.

Uwe Santjer

*) Das LGLN, Regionaldirektion Otterndorf, hat für die Abdrucke die Benutzung von Ausschnitten aus der AK 5, im Maßstab 1:5000 bzw. 1:10000, gestattet.