



Landschaftsrahmenplan

Textkarte 3.1-13 Grünanlagen


- Park- oder Kleingartenanlage (PA, PK)
- Friedhof (PF)
- Sport-/Spiel-/Erholungsanlage (PS)
- Rasen und sonstige Grünanlage (GR, PZ)

- Stadtgrenze
- Naturräumliche Landschaftseinheit (LE)

0 500 1.000 2.000
 Meter

Maßstab 1:60.000

Stand 03/2013

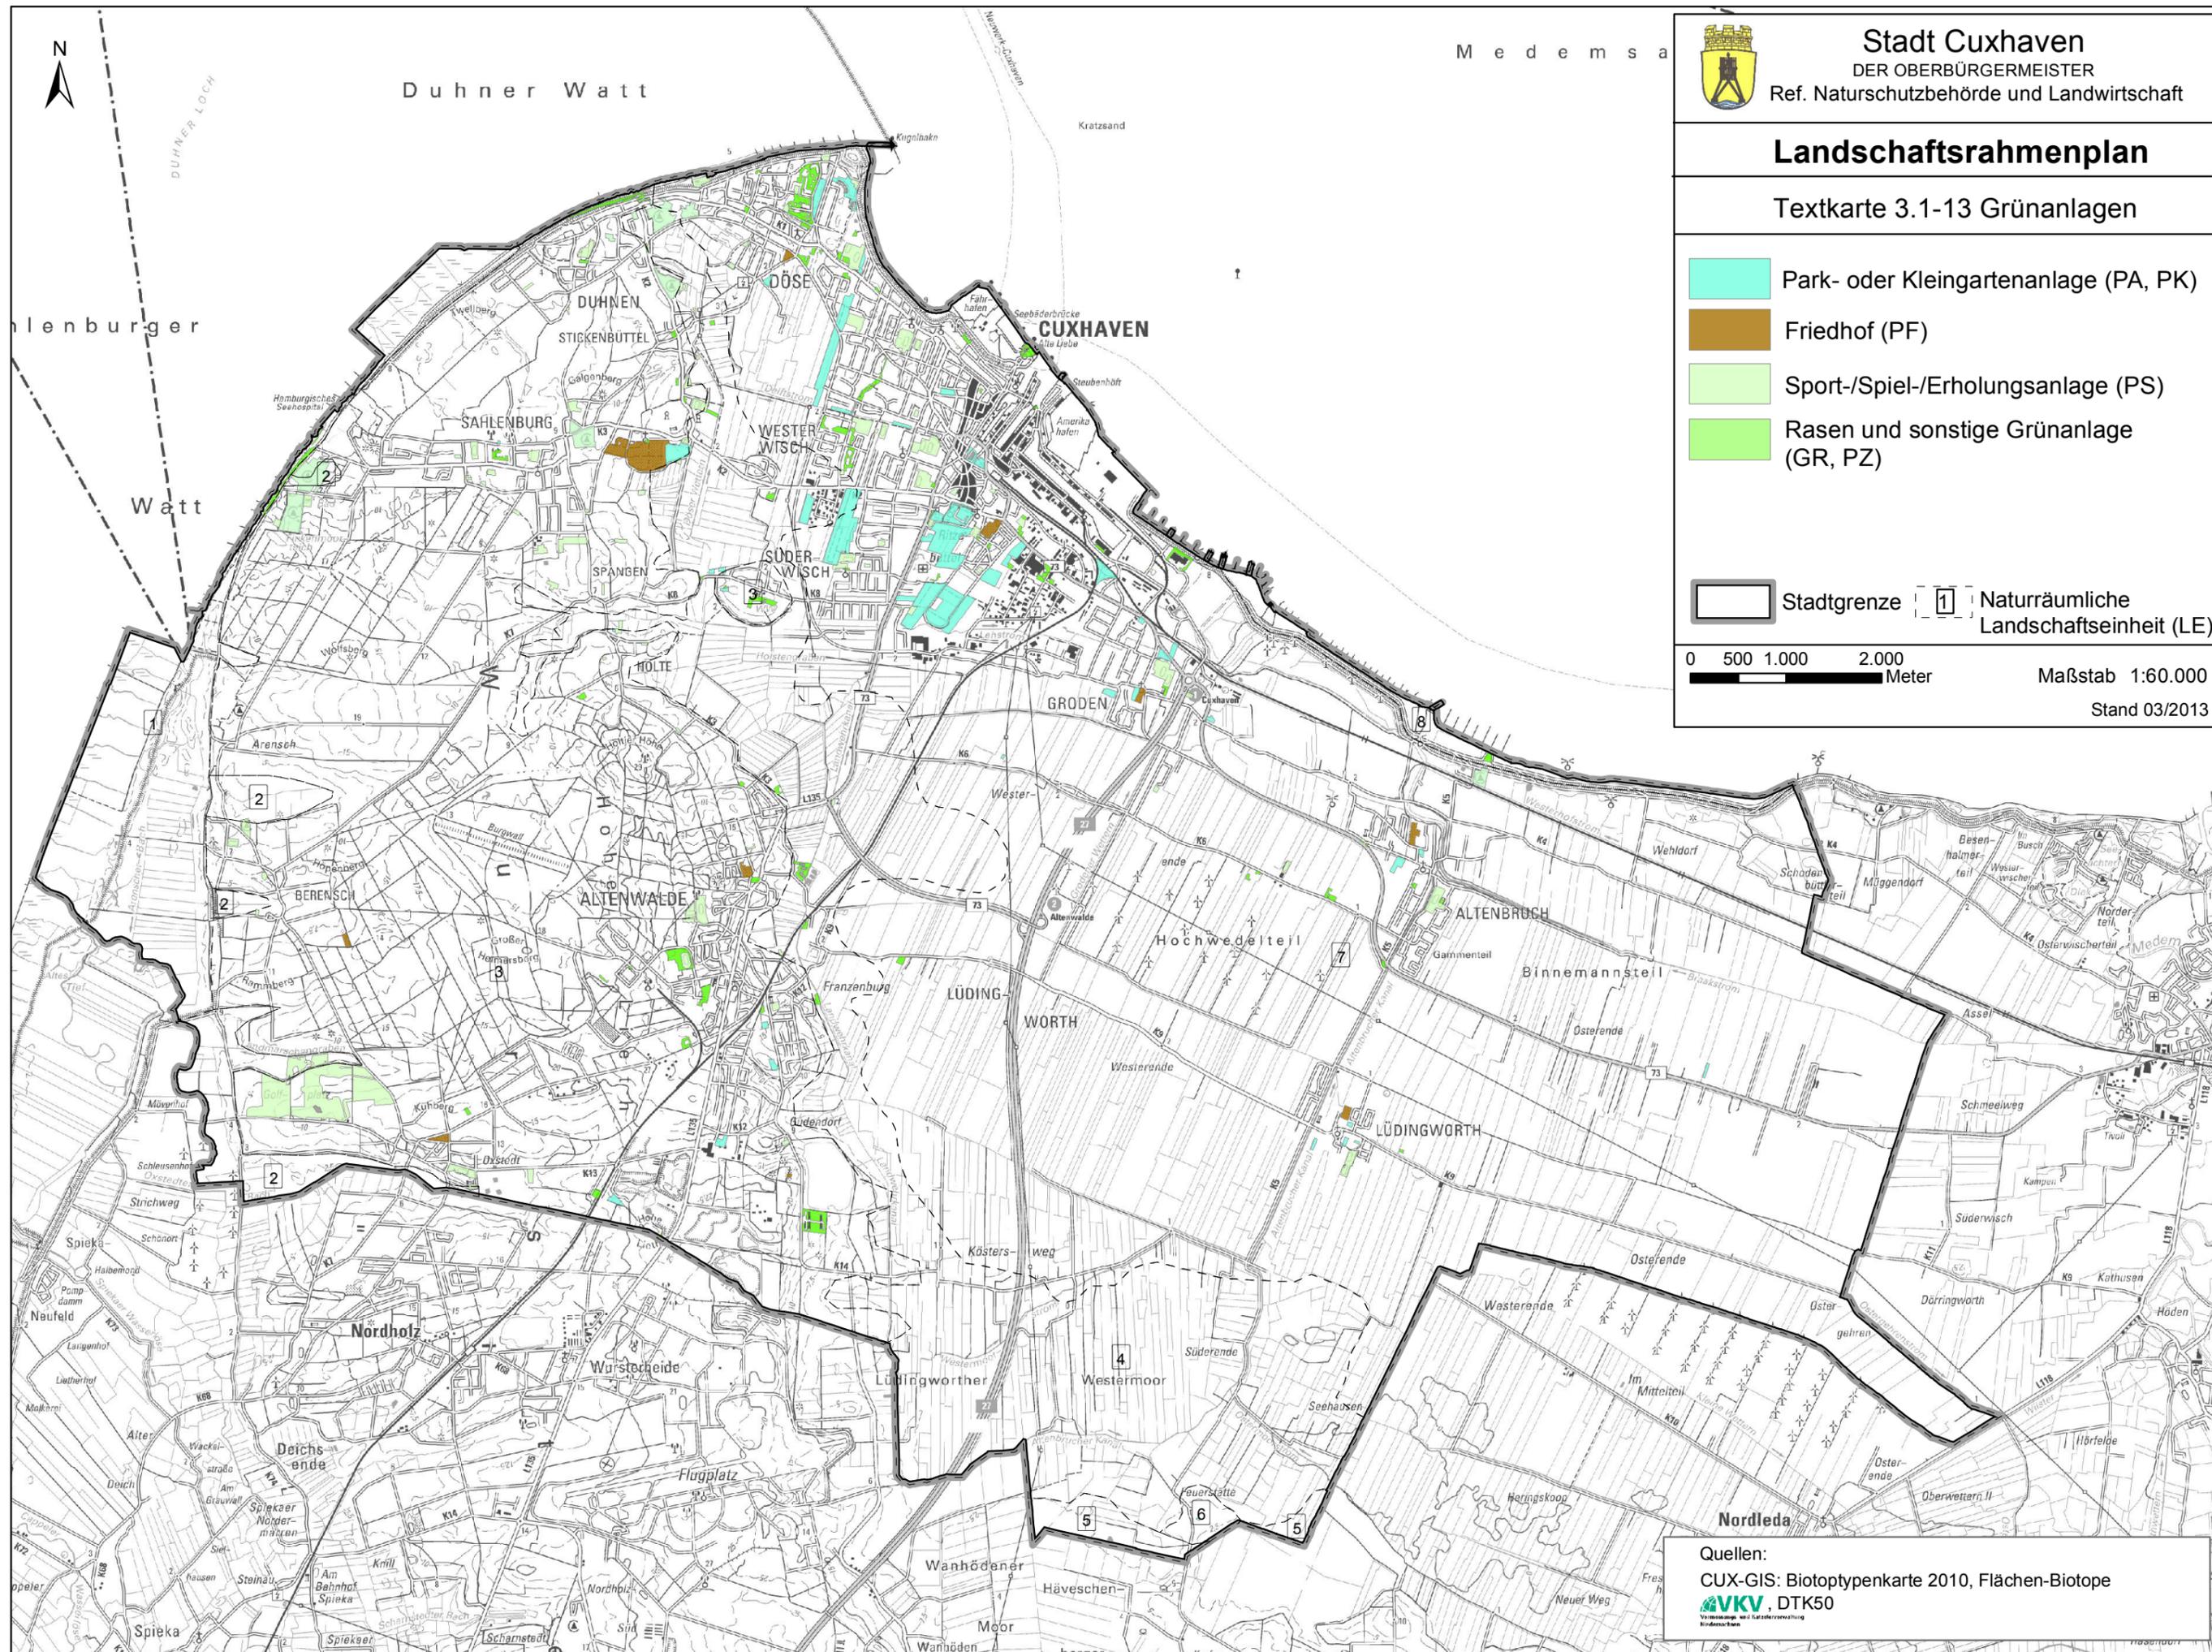

Quellen:
 CUX-GIS: Biotoptypenkarte 2010, Flächen-Biotope
 AVKV, DTK50
 Vermarktungs- und Kulturerbeamt
 Cuxhaven