

**Johann H. Boner**  
Architekten + Stadtplaner

Auf der Gast 36 B 26316 Varel  
Tel.: 04451/85051 Fax: 04451/4635

---

Neubau  
**Altenwalder Chaussee**  
**27474 Cuxhaven**

2022\_07

BAUHERR  
**BHB Altenwalder Chaussee GmbH & Co. KG**  
**Raboisen 32**  
**20095 Hamburg**

---

**Übersicht**

---

PLAN  
**Systemschnitt 2**


MASSSTAB:	Wie angezeigt	DATUM:	07.07.2022
PLANNr.:	BP-02	GEZ.:	Lu
		FORMAT:	DIN A3

---

Unterschrift Bauherr:

---

Unterschrift Architekt:

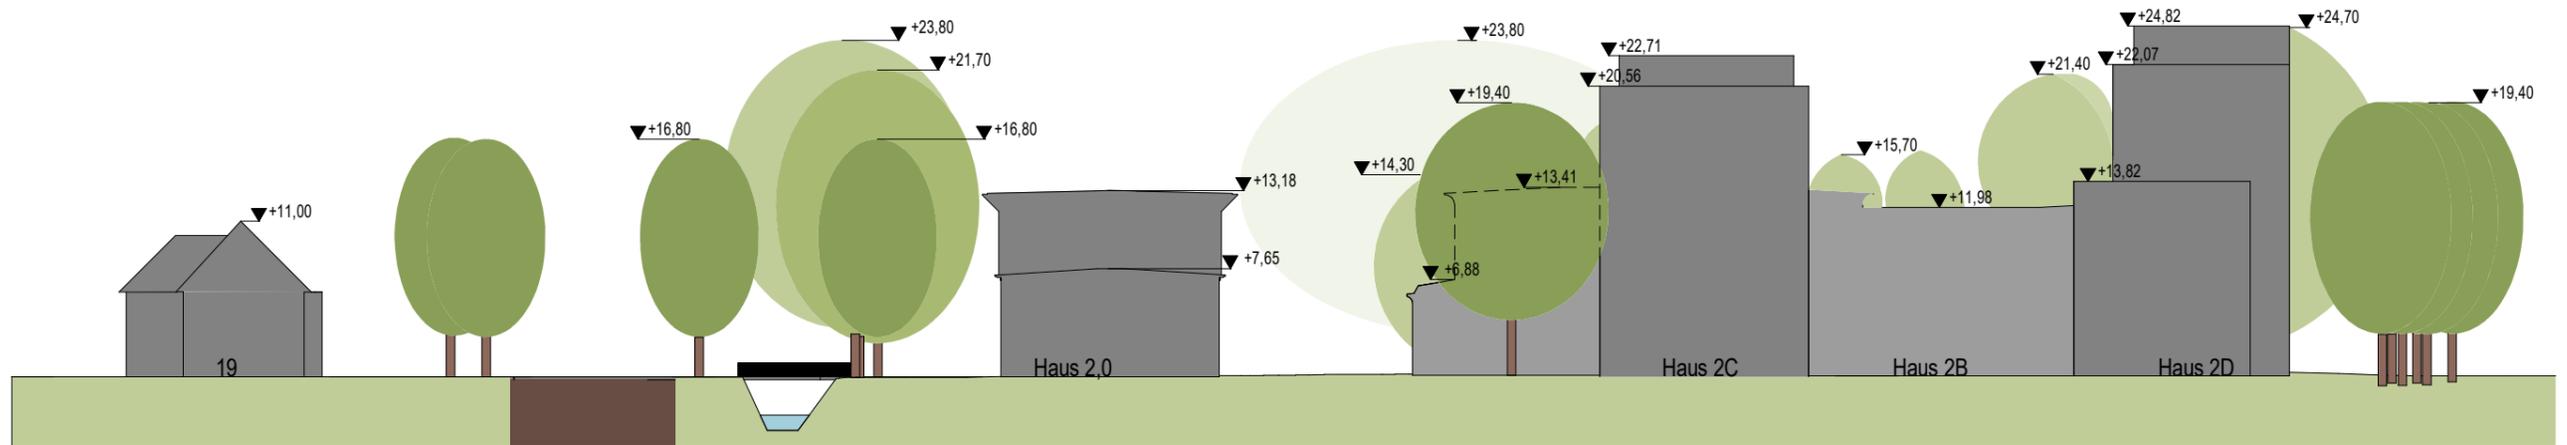

Kleingärten



Johann H. Boner  
Architekten + Stadtplaner  
Auf der Gast 36 B 26316 Varel  
Tel.: 04451/85051 Fax: 04451/4635

Neubau  
**Altenwalder Chaussee**  
**27474 Cuxhaven**

2022\_07

BAUHERR  
**BHB Altenwalder Chaussee GmbH & Co. KG**  
**Raboisen 32**  
**20095 Hamburg**

Übersicht

PLAN  
**Systemschnitt 1**

MASSSTAB:	Wie angezeigt	DATUM:	07.07.2022
PLANNr.:	BP-01	GEZ.:	Lu
		FORMAT:	DIN A3

Unterschrift Bauherr:

Unterschrift Architekt:

Kleingärten