



Inkrafttreten von Bauleitplänen

124. Änderung des Flächennutzungsplanes der Stadt Cuxhaven für den Bereich „Südlich der Heerstraße“

Mit der Bekanntmachung im Amtsblatt für den Landkreis Cuxhaven Nr. 13 vom 21. April 2022, Seiten 93 und 94 ist die 124. Änderung des Flächennutzungsplanes der Stadt Cuxhaven für den Bereich „Südlich der Heerstraße“ in Kraft getreten.

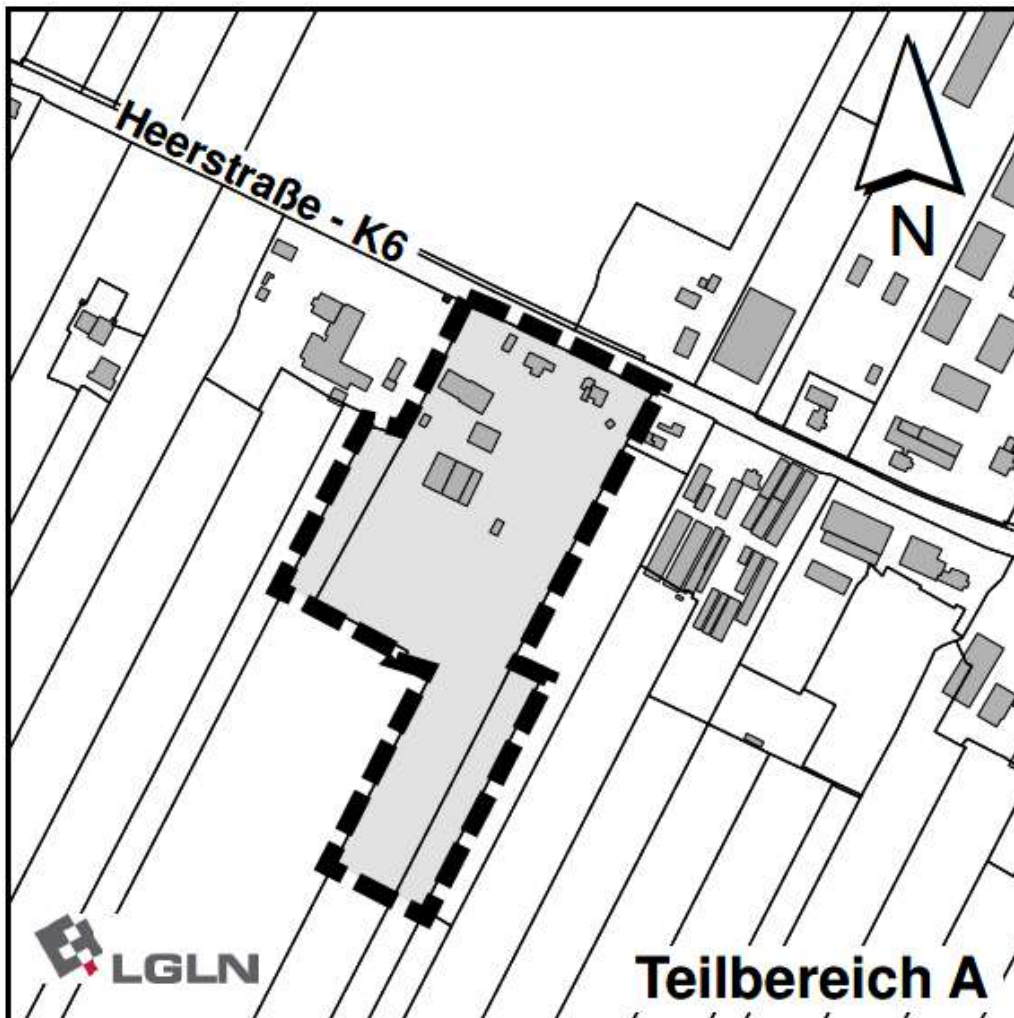

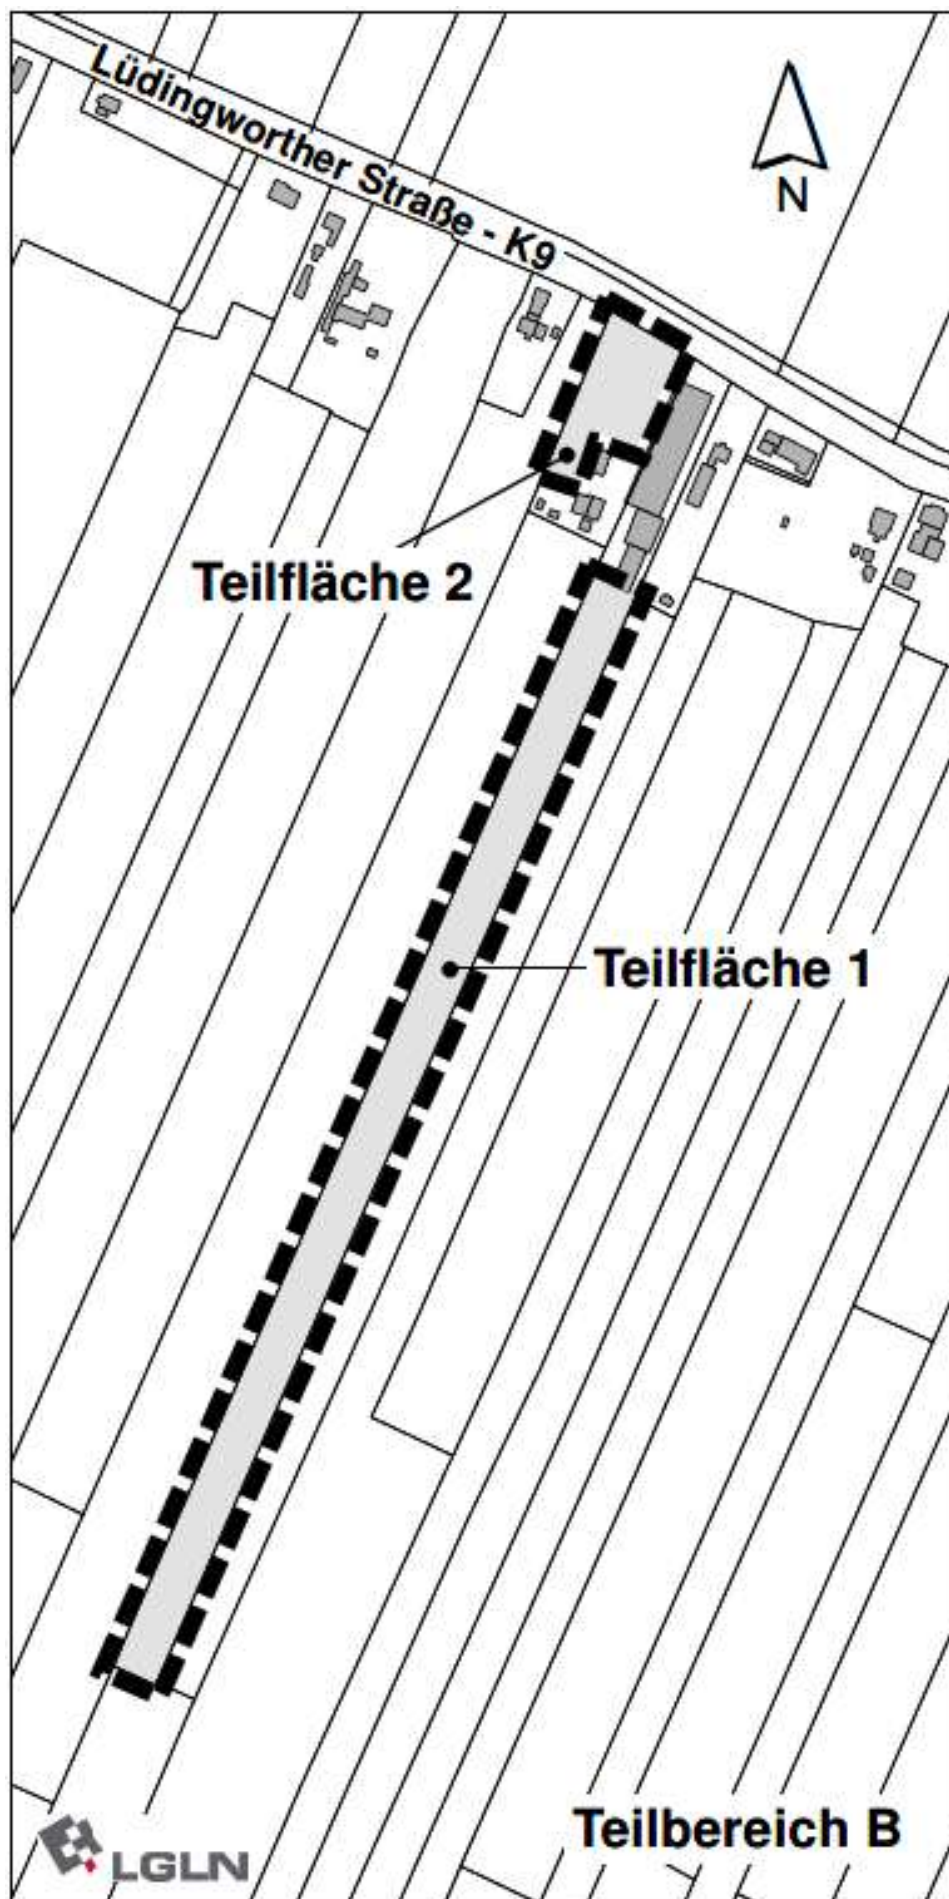

Der Plan und die Begründung können in der Abteilung 6.1 - Bauleitplanung und Stadtentwicklung, Rathausplatz 1, Zimmer 1.15 und 1.16, während der Dienststunden eingesehen werden.

Uwe Santjer

*) Das LGLN, Regionaldirektion Otterndorf ,hat für die Abdrucke die Benutzung von Ausschnitten aus der AK 5, im Maßstab 1:5000 bzw. 1:10000, gestattet.