



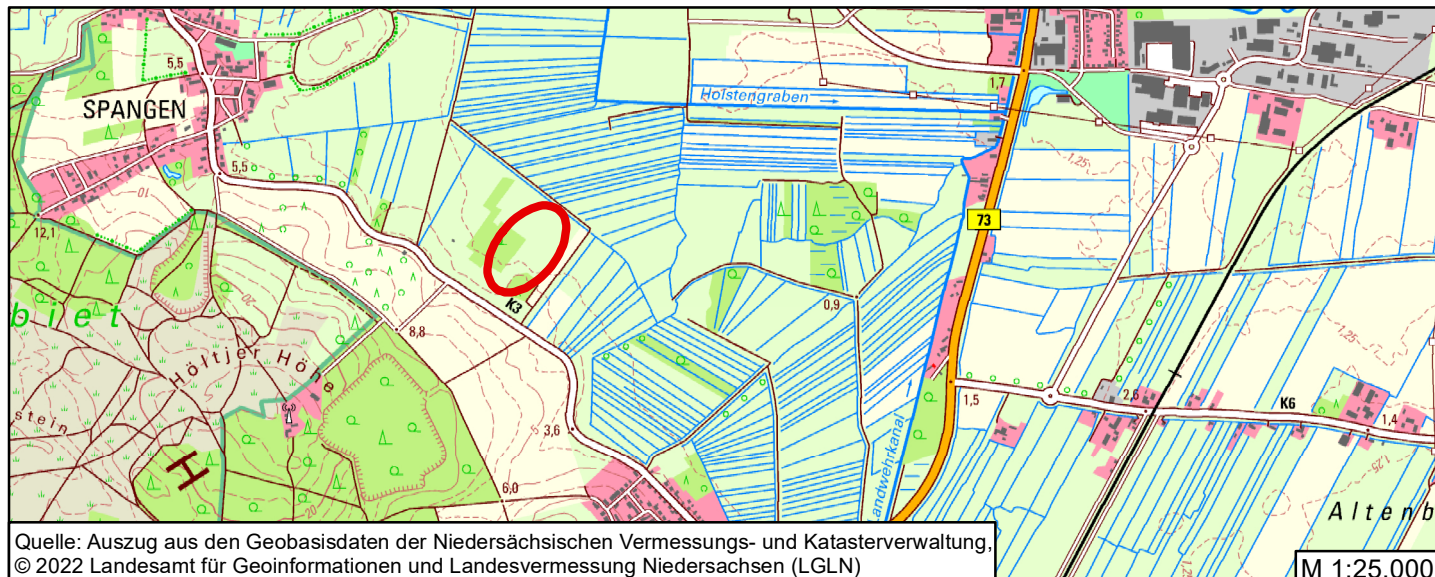

Anpflanzung eines naturnahen Feldgehölzes (HN) auf einem Intensivgrünland auf Moorböden (GIM) ca. 5.525 m<sup>2</sup>

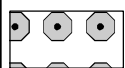

Strauchhecke und Strauch-Baumhecke (HFS, HFM) vorhanden, nicht anrechenbar ca. 1.475 m<sup>2</sup>



Entwässerungsgraben vorhanden, nicht anrechenbar ca. 35 m<sup>2</sup>



Zuwegung/Lagerplatz ca. 670 m<sup>2</sup>

Externe Ausgleichsfläche

Stadt Cuxhaven B-Plan Nr. 188 "Südlich der Wehldorfer Straße"

Flurstück 99/1 der Flur 1

Gemarkung Altenwalde



Datum:

05/2022

Maßstab:

1: 2.000

Quelle:



Anlage:

5