


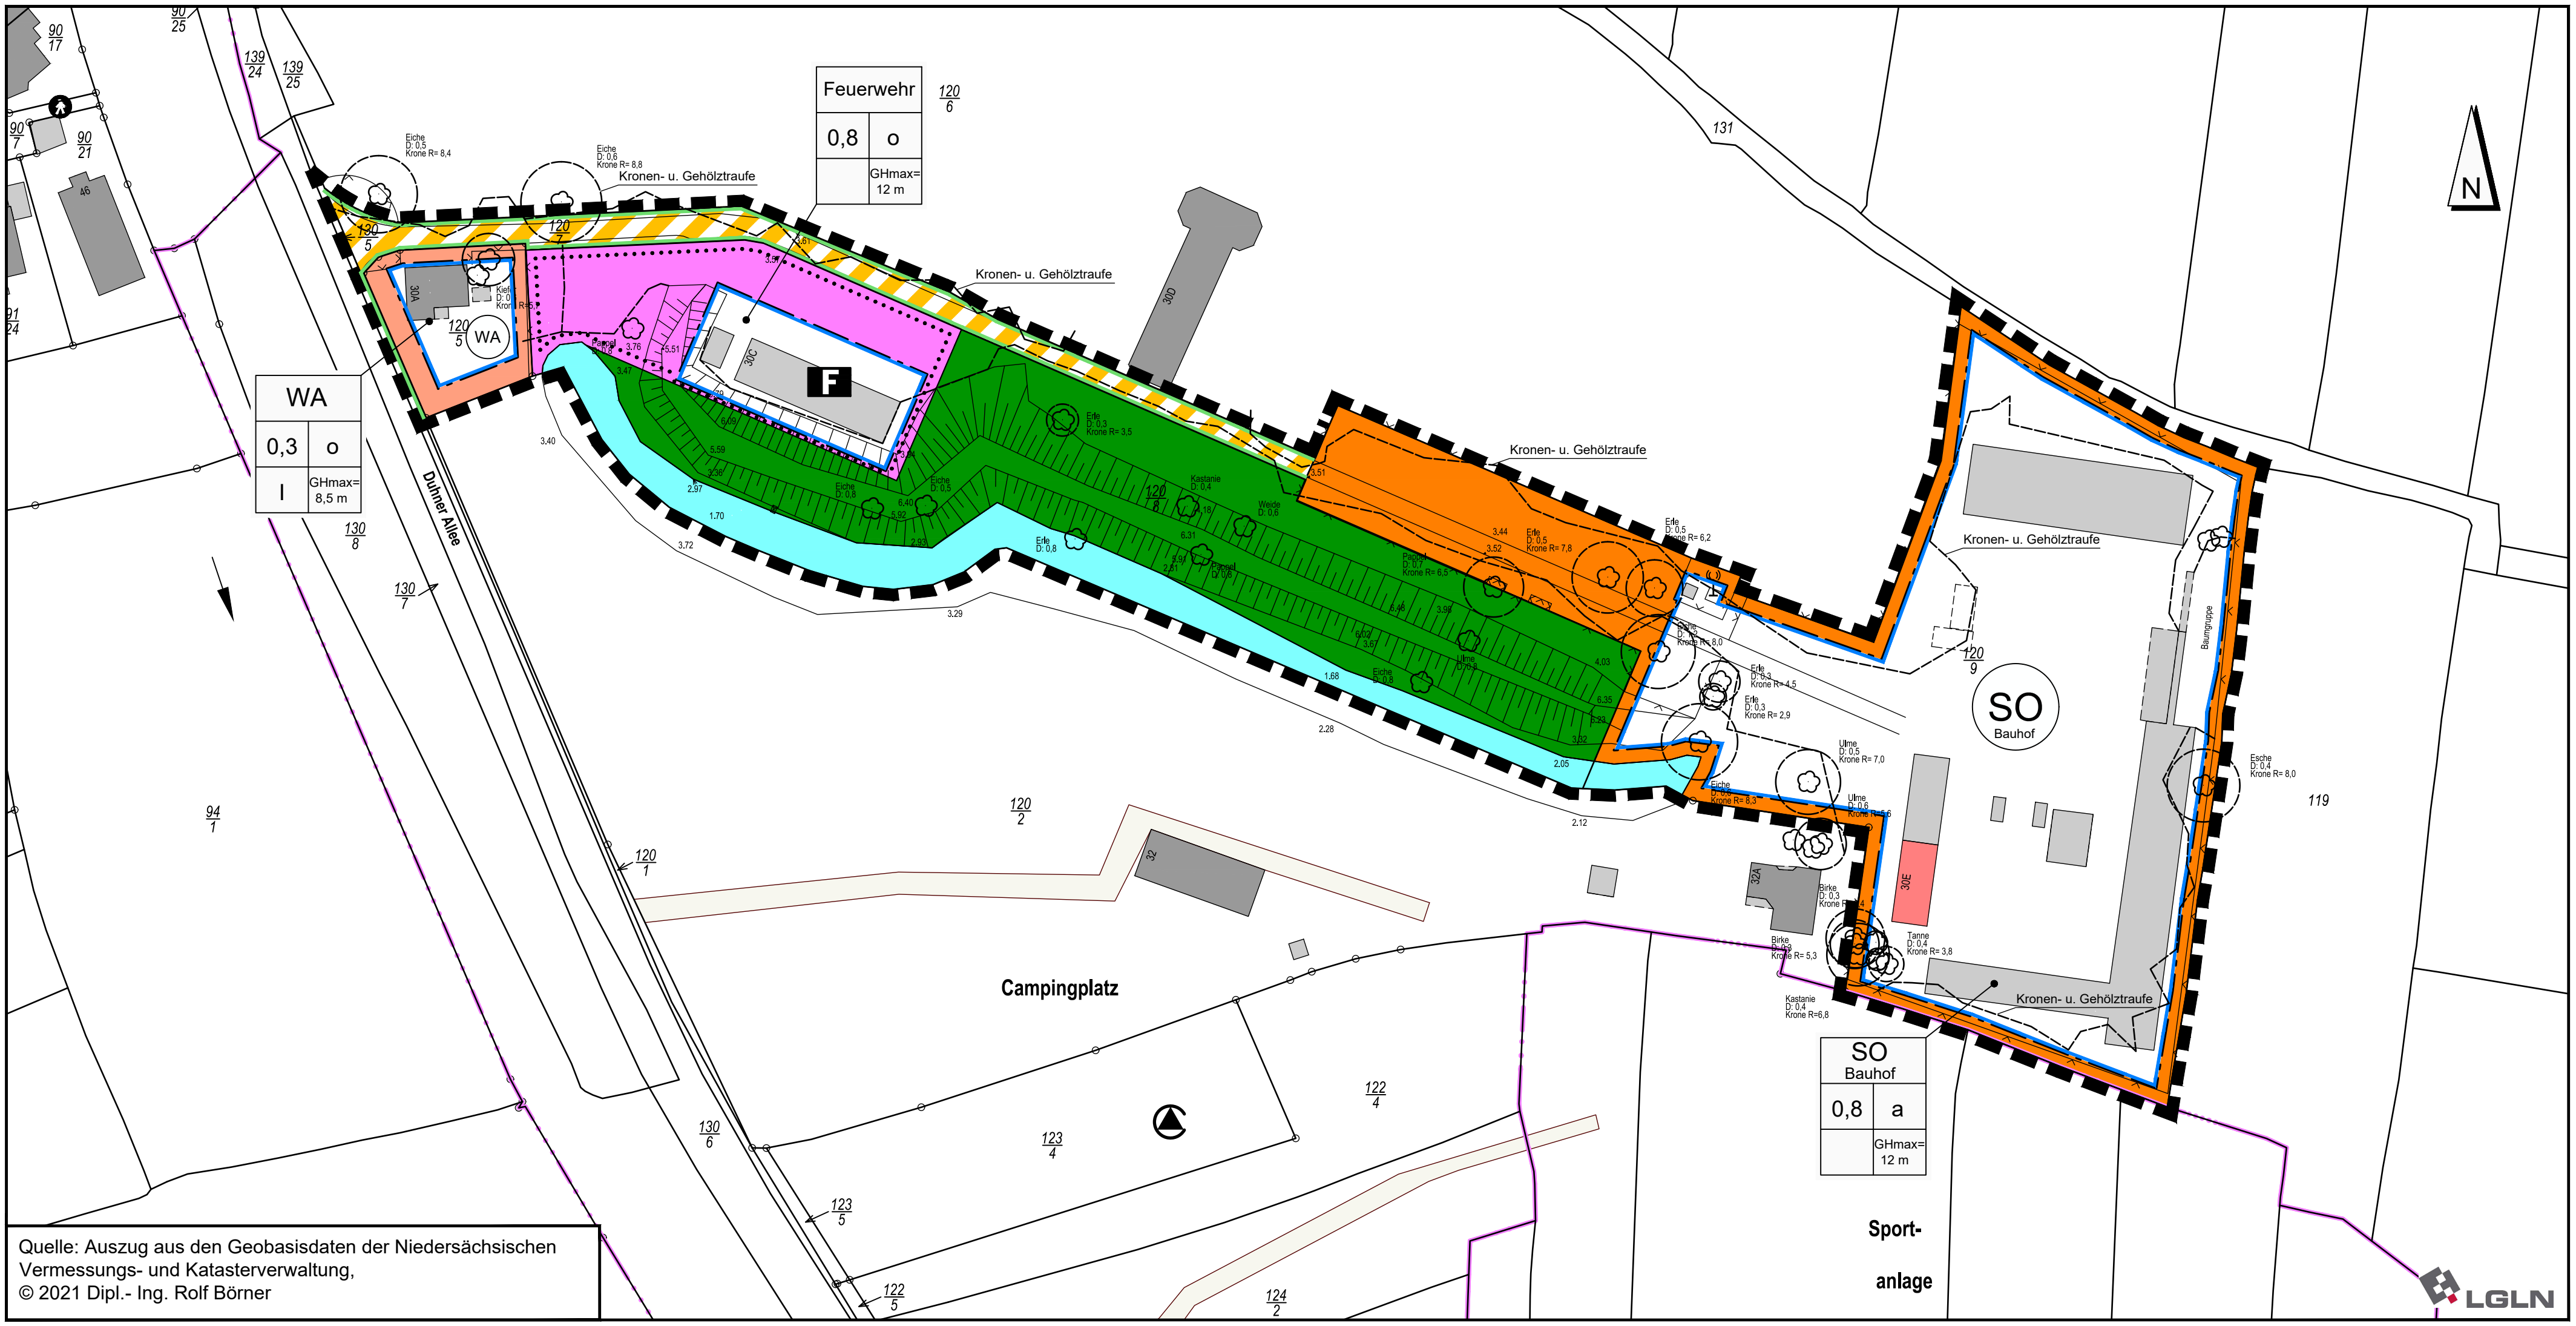

Feuerwehr		120 6
0,8	o	
		GHmax= 12 m

WA		
0,3	o	
I		GHmax= 8,5 m

SO Bauhof		
0,8	a	
		GHmax= 12 m

Sport-
anlage